



LEGENDA:

	= DIFFUSORE ACUSTICO
	IMPIANTO DI ALLARME
	= DIFFUSORE LUMINOSO
	IMPIANTO DI ALLARME
	= PULSANTE DI ALLARME
	MANUALE DI EMERGENZA

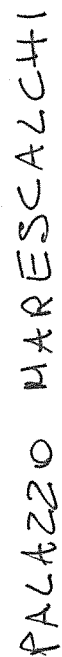

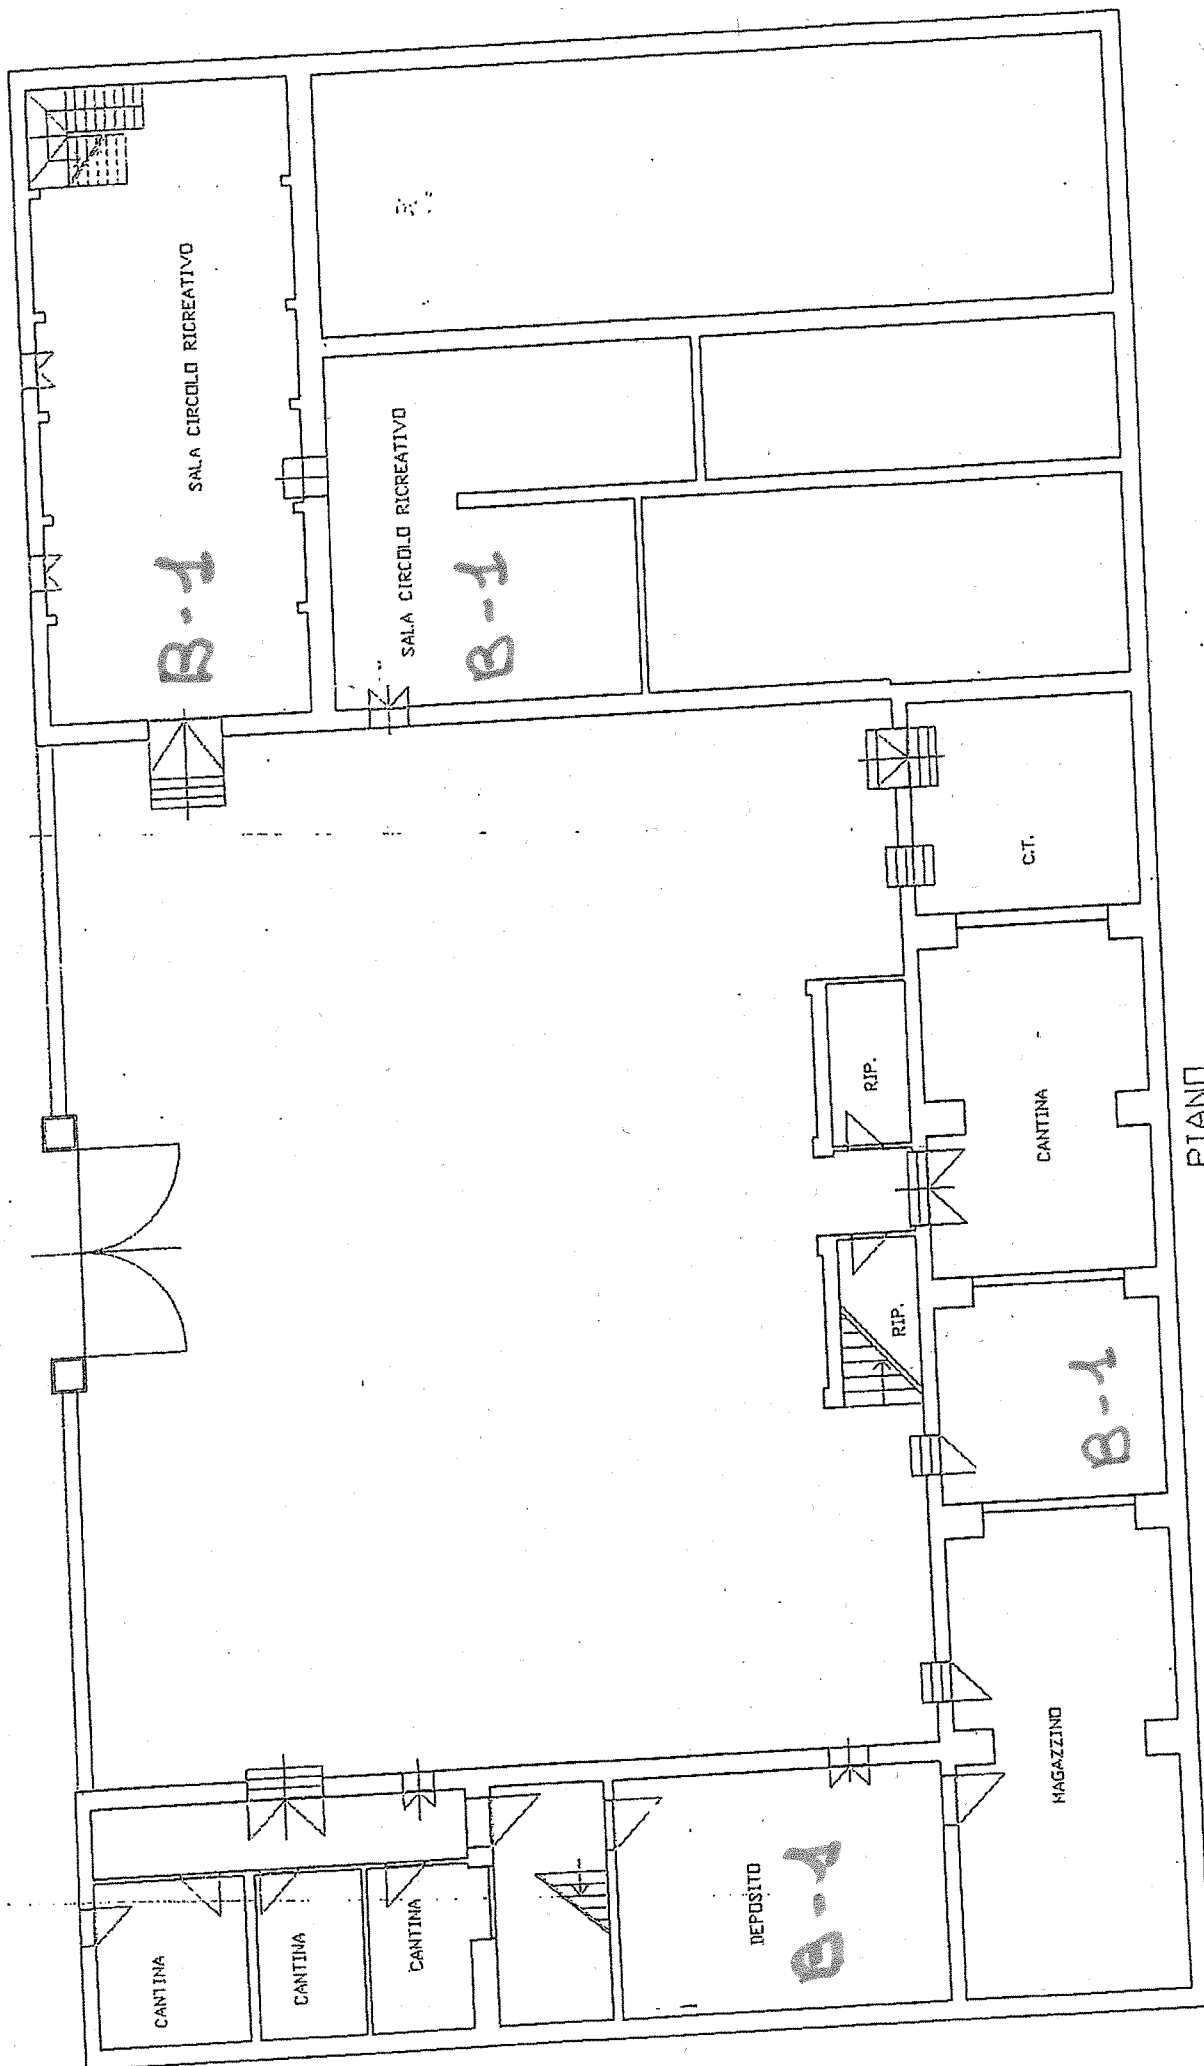


PIANO
SEMINTERRATO

PALAZZO HARESICALCHI

scala 1:100

B-2

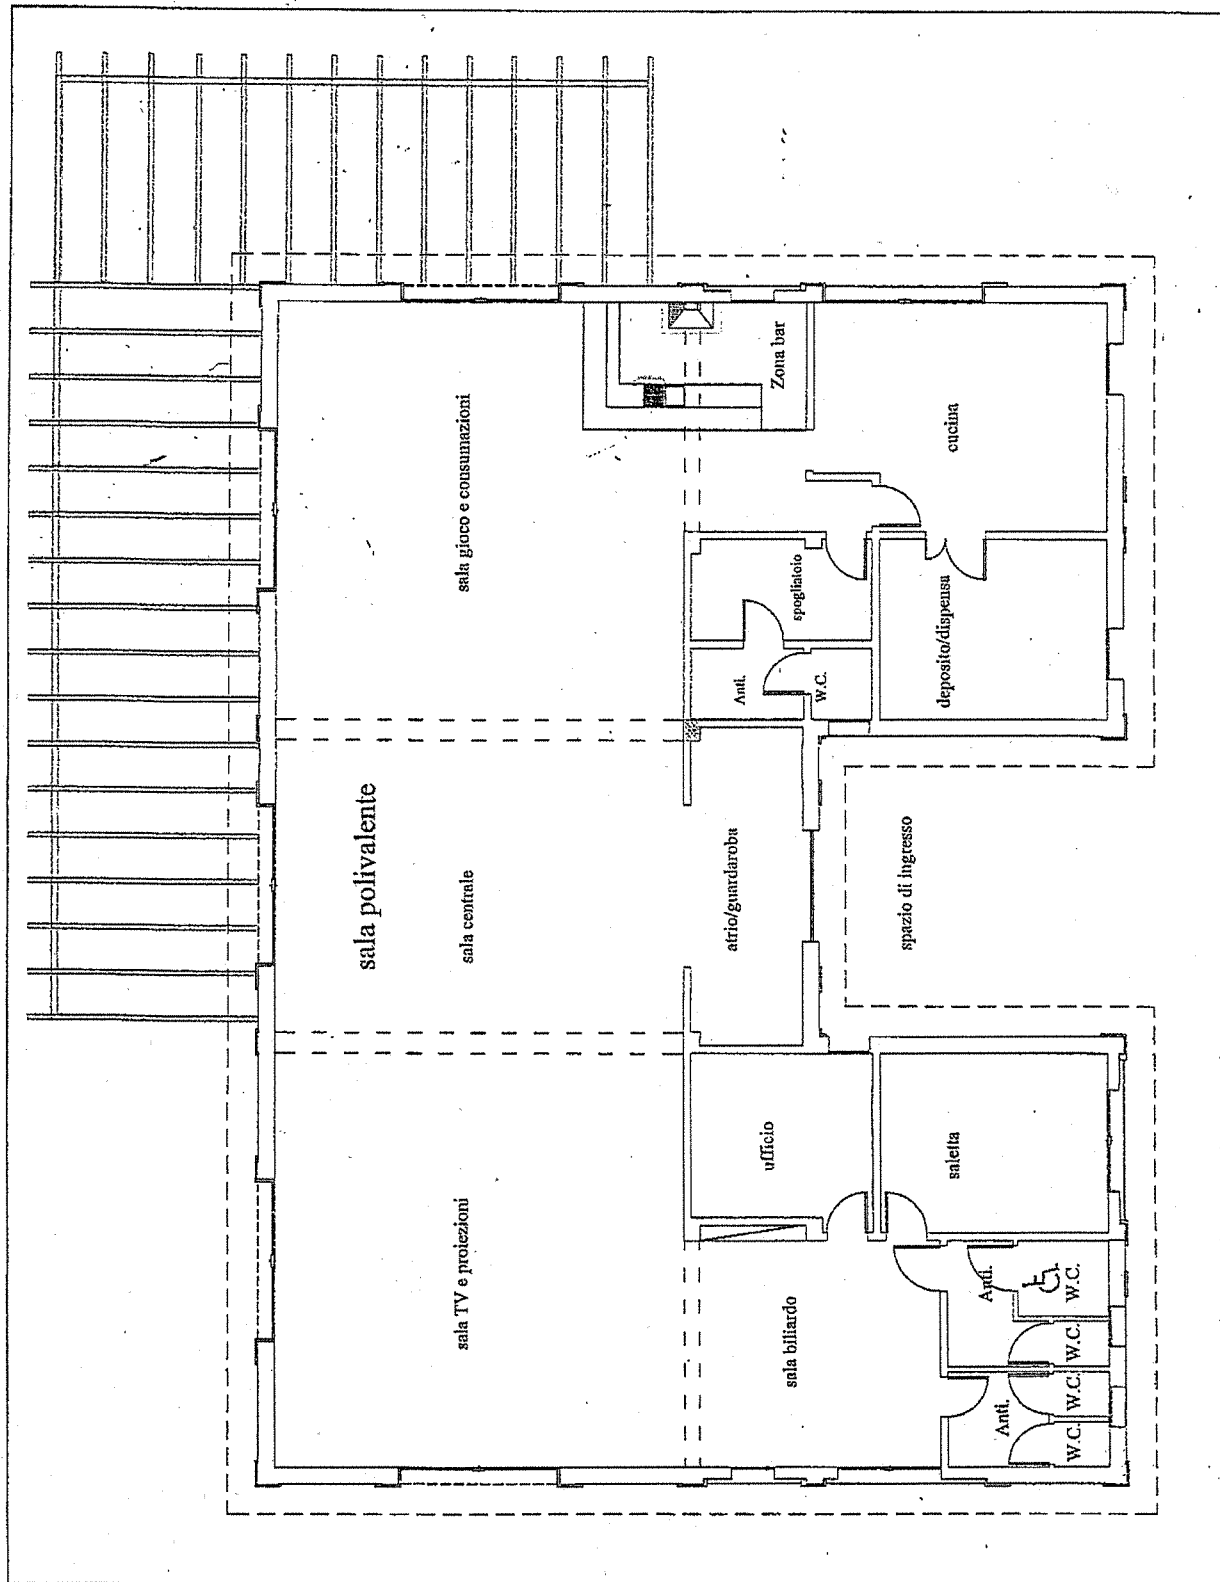


VIA H. GRAZIANI 8

Architectural floor plan of a building, labeled "PIANTA" and "B-2". The plan shows various rooms including "Centralino", "W.C. II", "Audi", "Uffizio Sala Convegno", "Uffizio", "Bagno", and "Atrio". Dimensions are provided for each room and along the perimeter. A scale bar at the bottom indicates distances from 0 to 30 meters. A north arrow is located in the top right corner.

- CANNA D'ASPIRAZIONE CUCINA
- CANNA D'ESALAZIONE SERVIZI IGIENICI
- CANNA FUMARIA PER CALDAIA
- BOCCHETTA DI VENTILAZIONE CUCINA A GAS
- PARETI ATTREZZATE

- INTONACO CIVILE TINTEGGIATO BIANCO
- INFESSI IN ALLUMINO VERNICIATO
- LATTONERIE IN RAMME
- TETTO NON PRATICABILE IMPERMEABILIZZATO MEDIANTE GUAINA BITUMINOSA DI TESSUTO NON TESSUTO IN POLIESTERE "STUPEONDI".

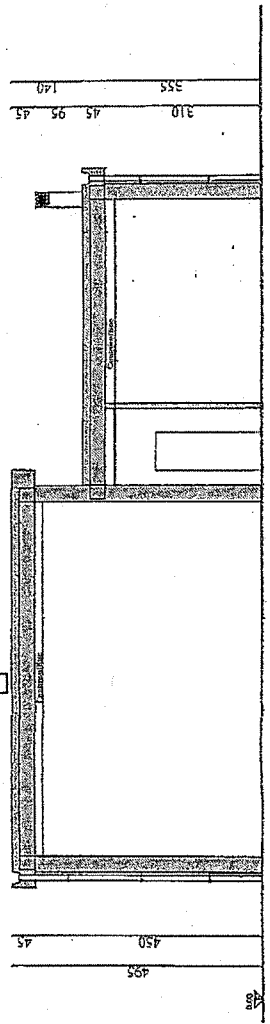

VIA NAZIONALE 188