




**SLOPE RISER
VISTA DALL'ALTO**

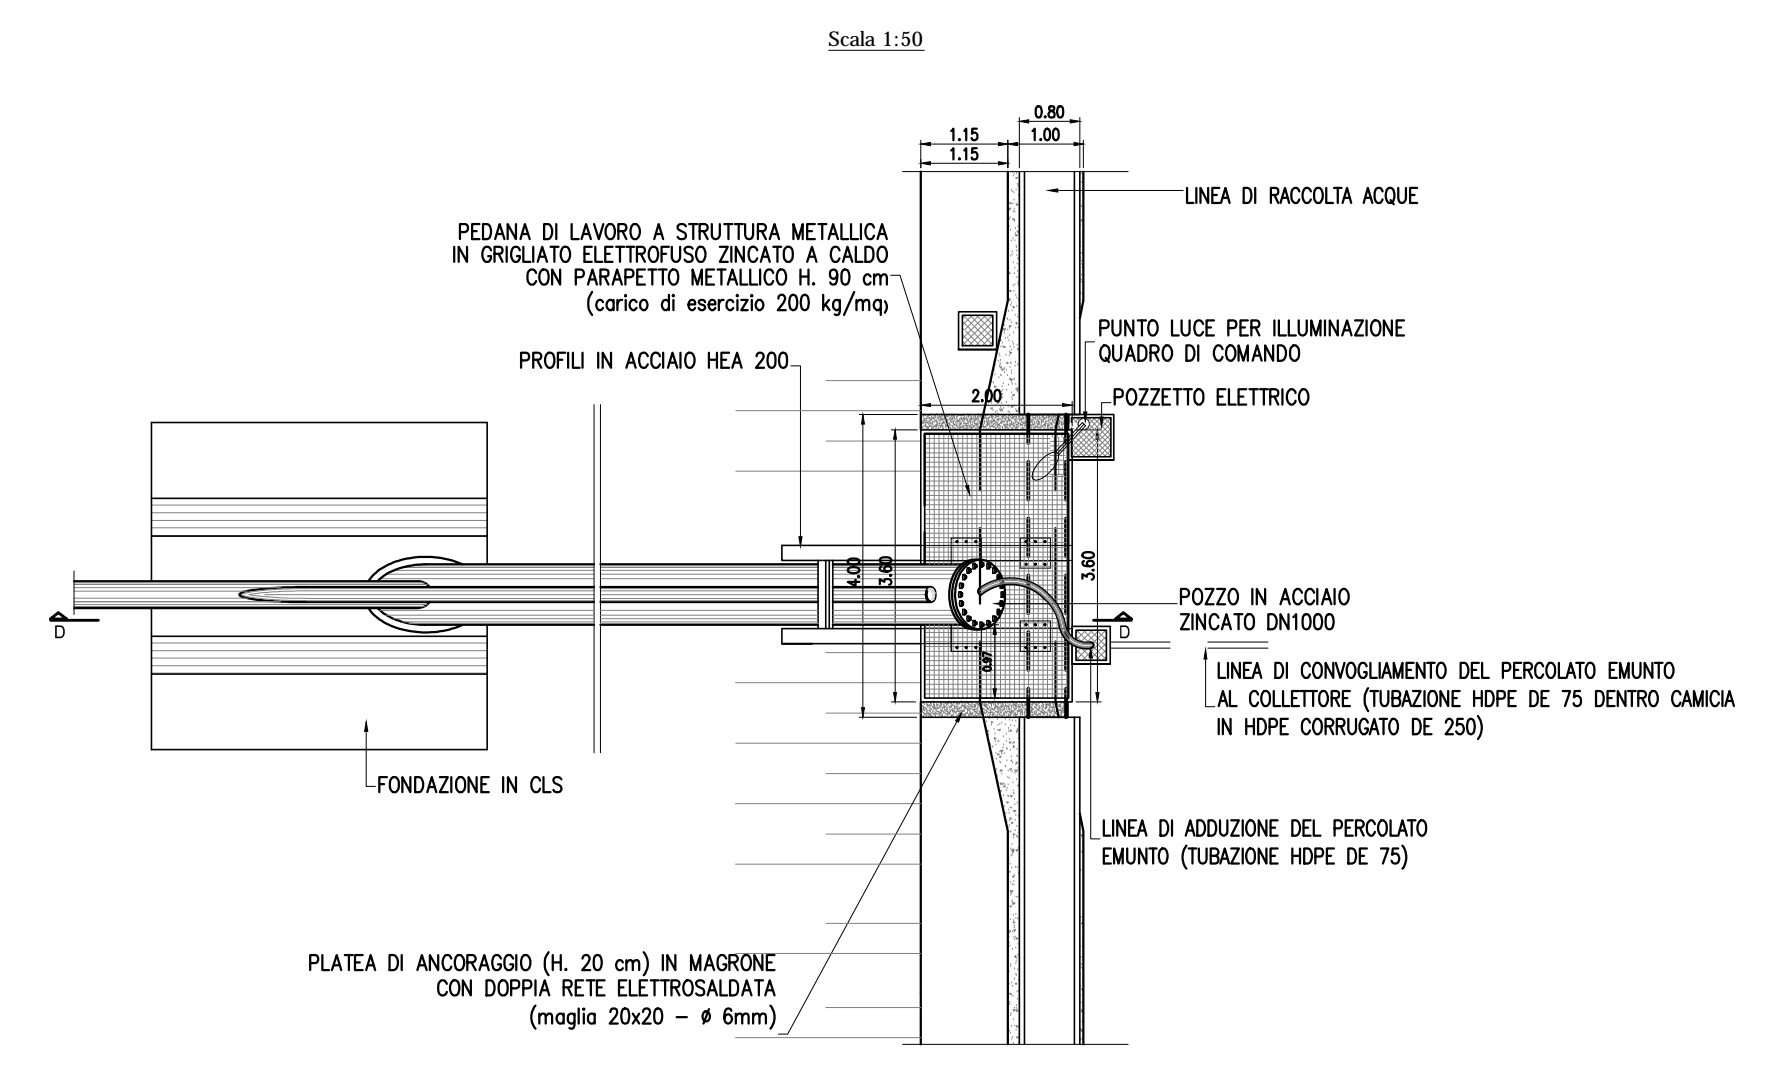


**SLOPE RISER
SEZIONE C-C**

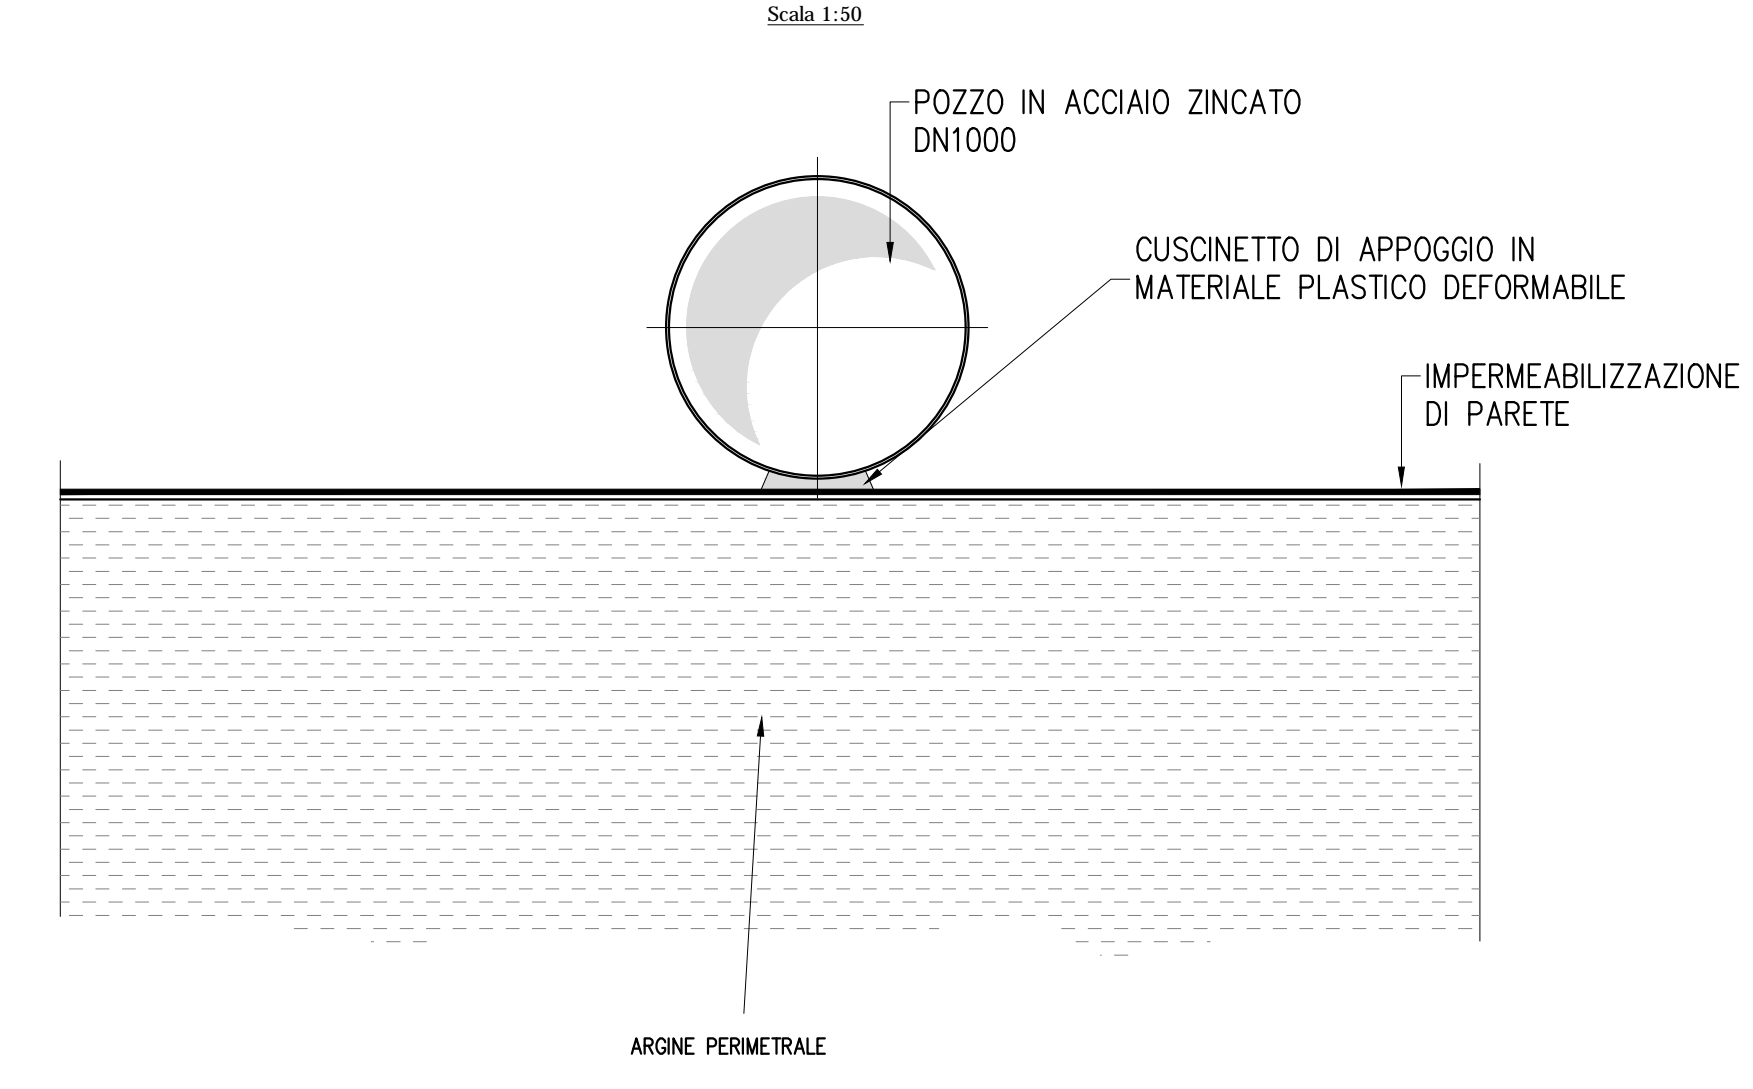


SEZIONE-TIPO DELL'ARGINE

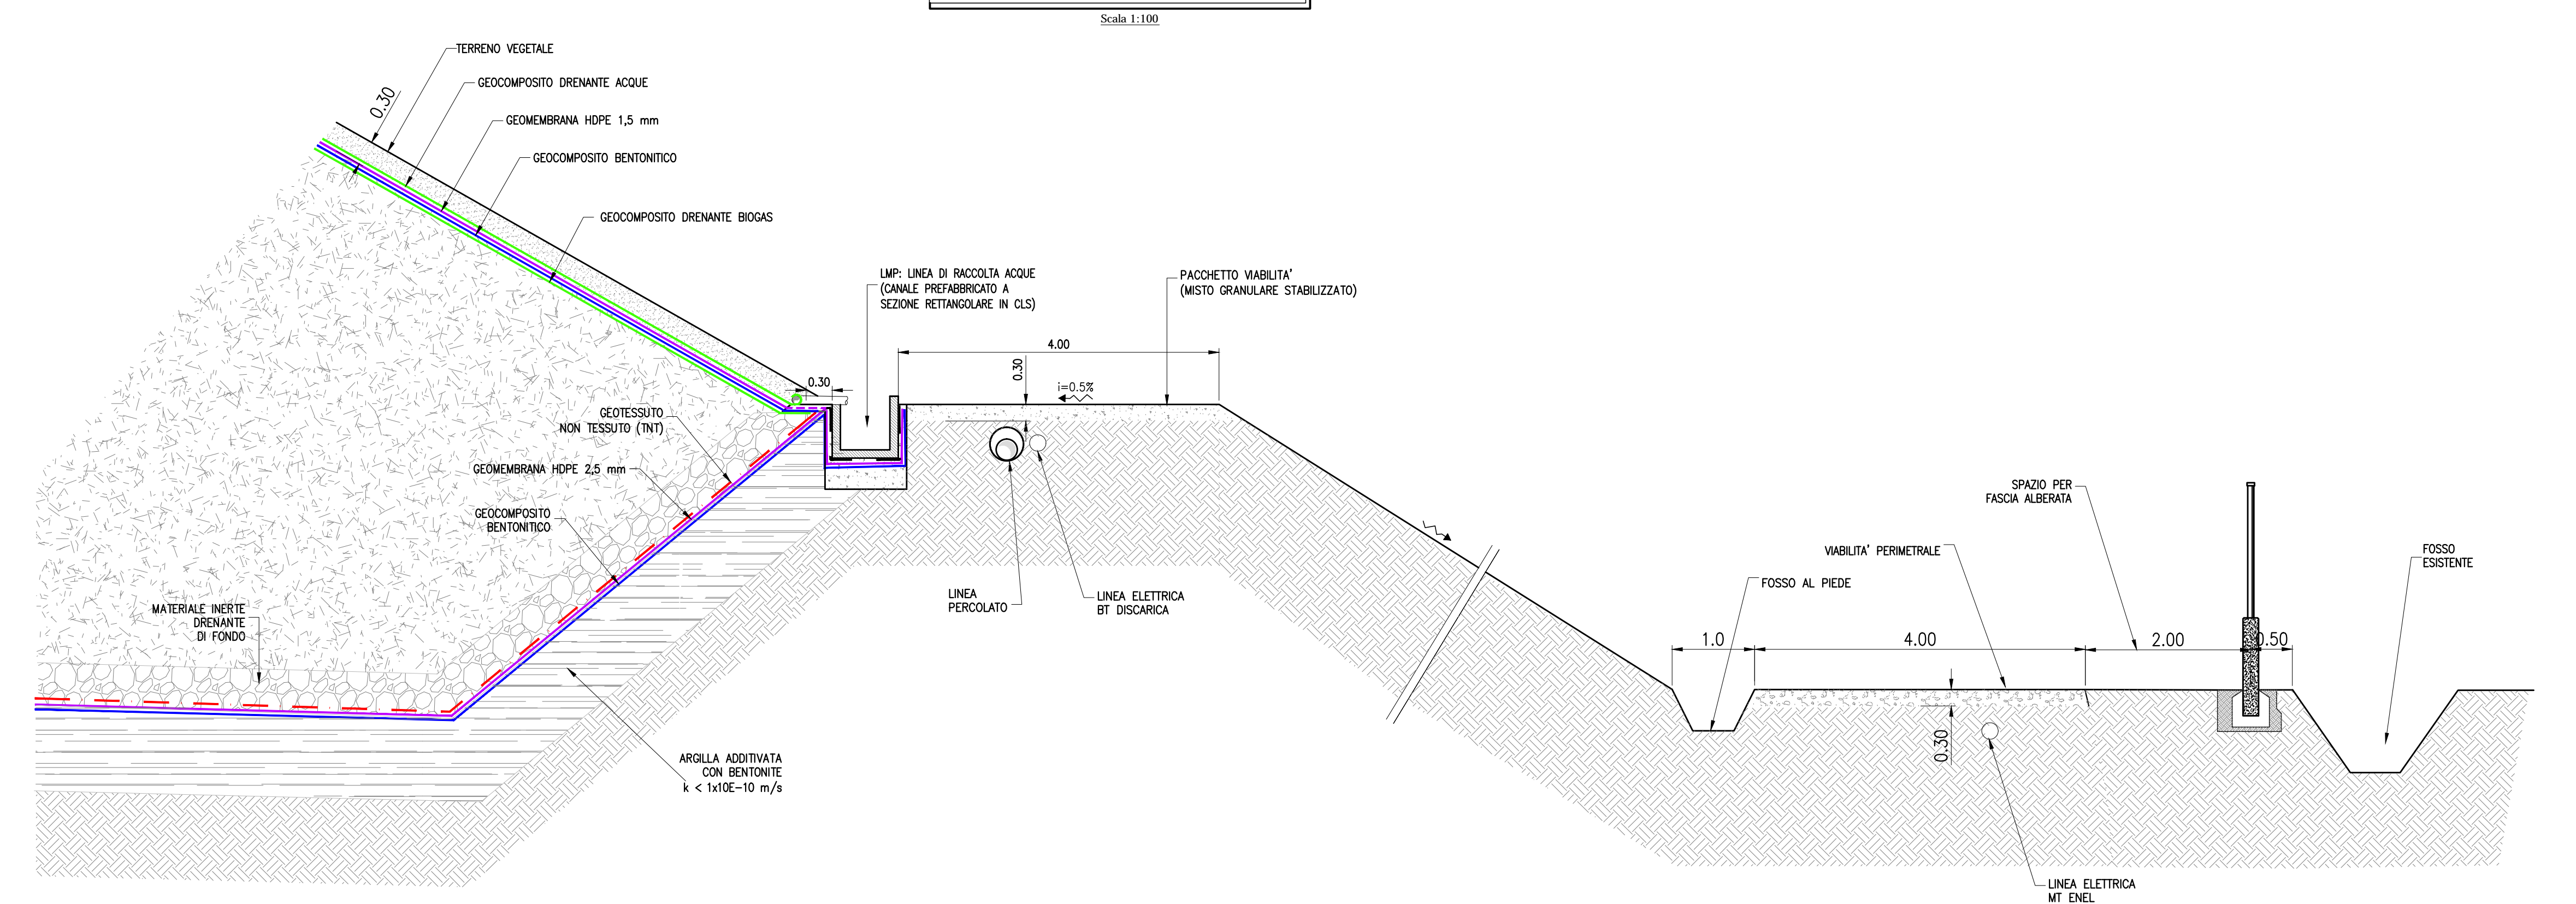


**SLOPE RISER
SEZIONE A-A**

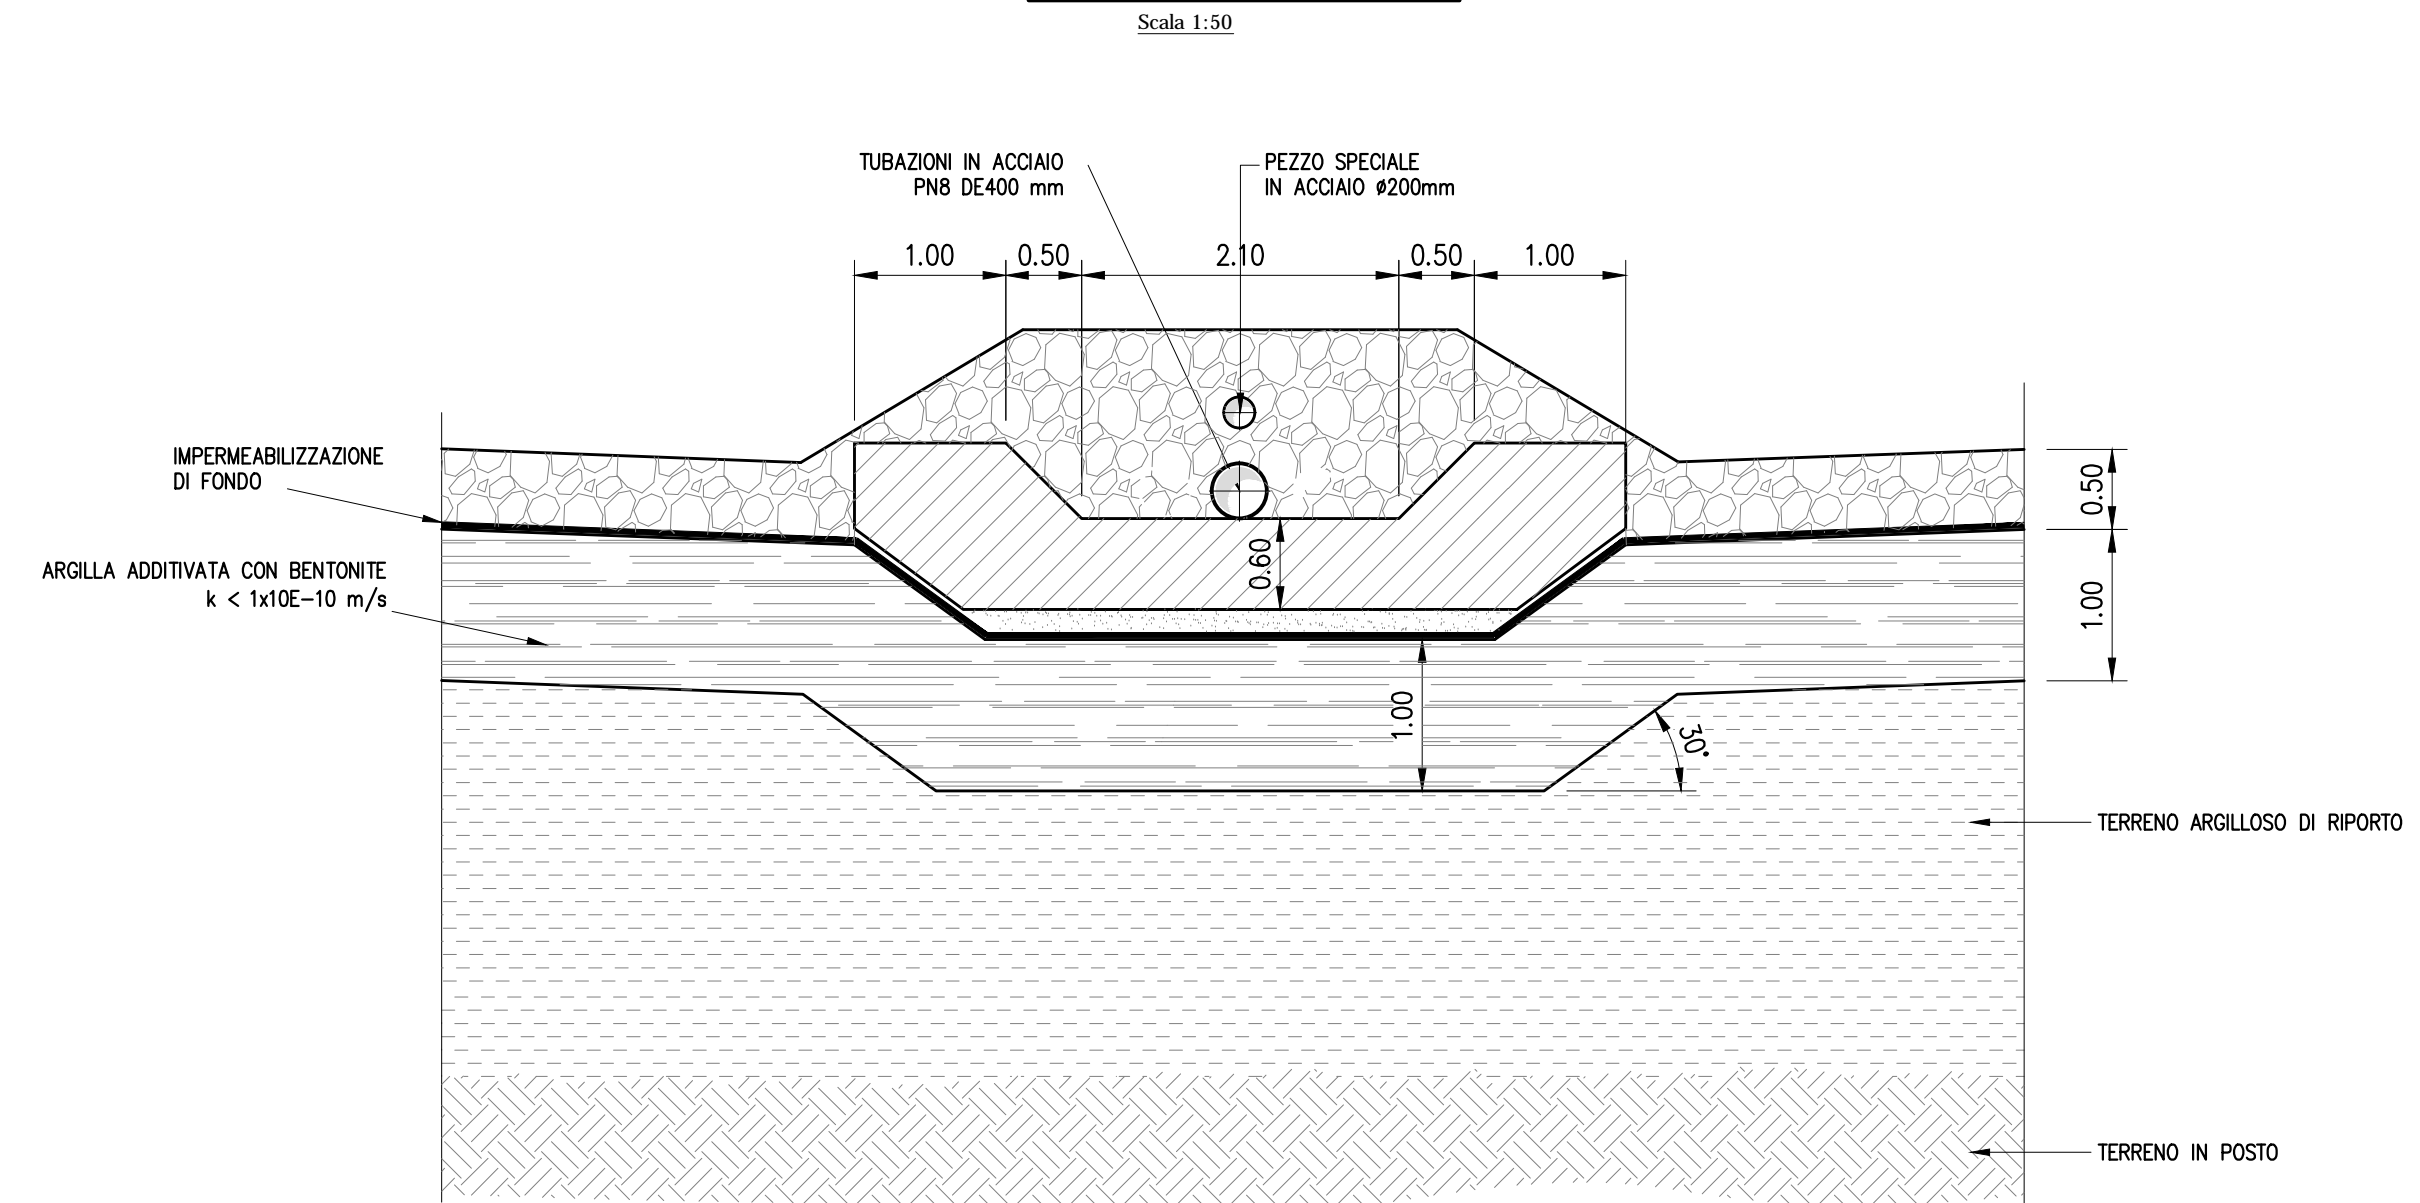


**SLOPE RISER
SEZIONE D-D**

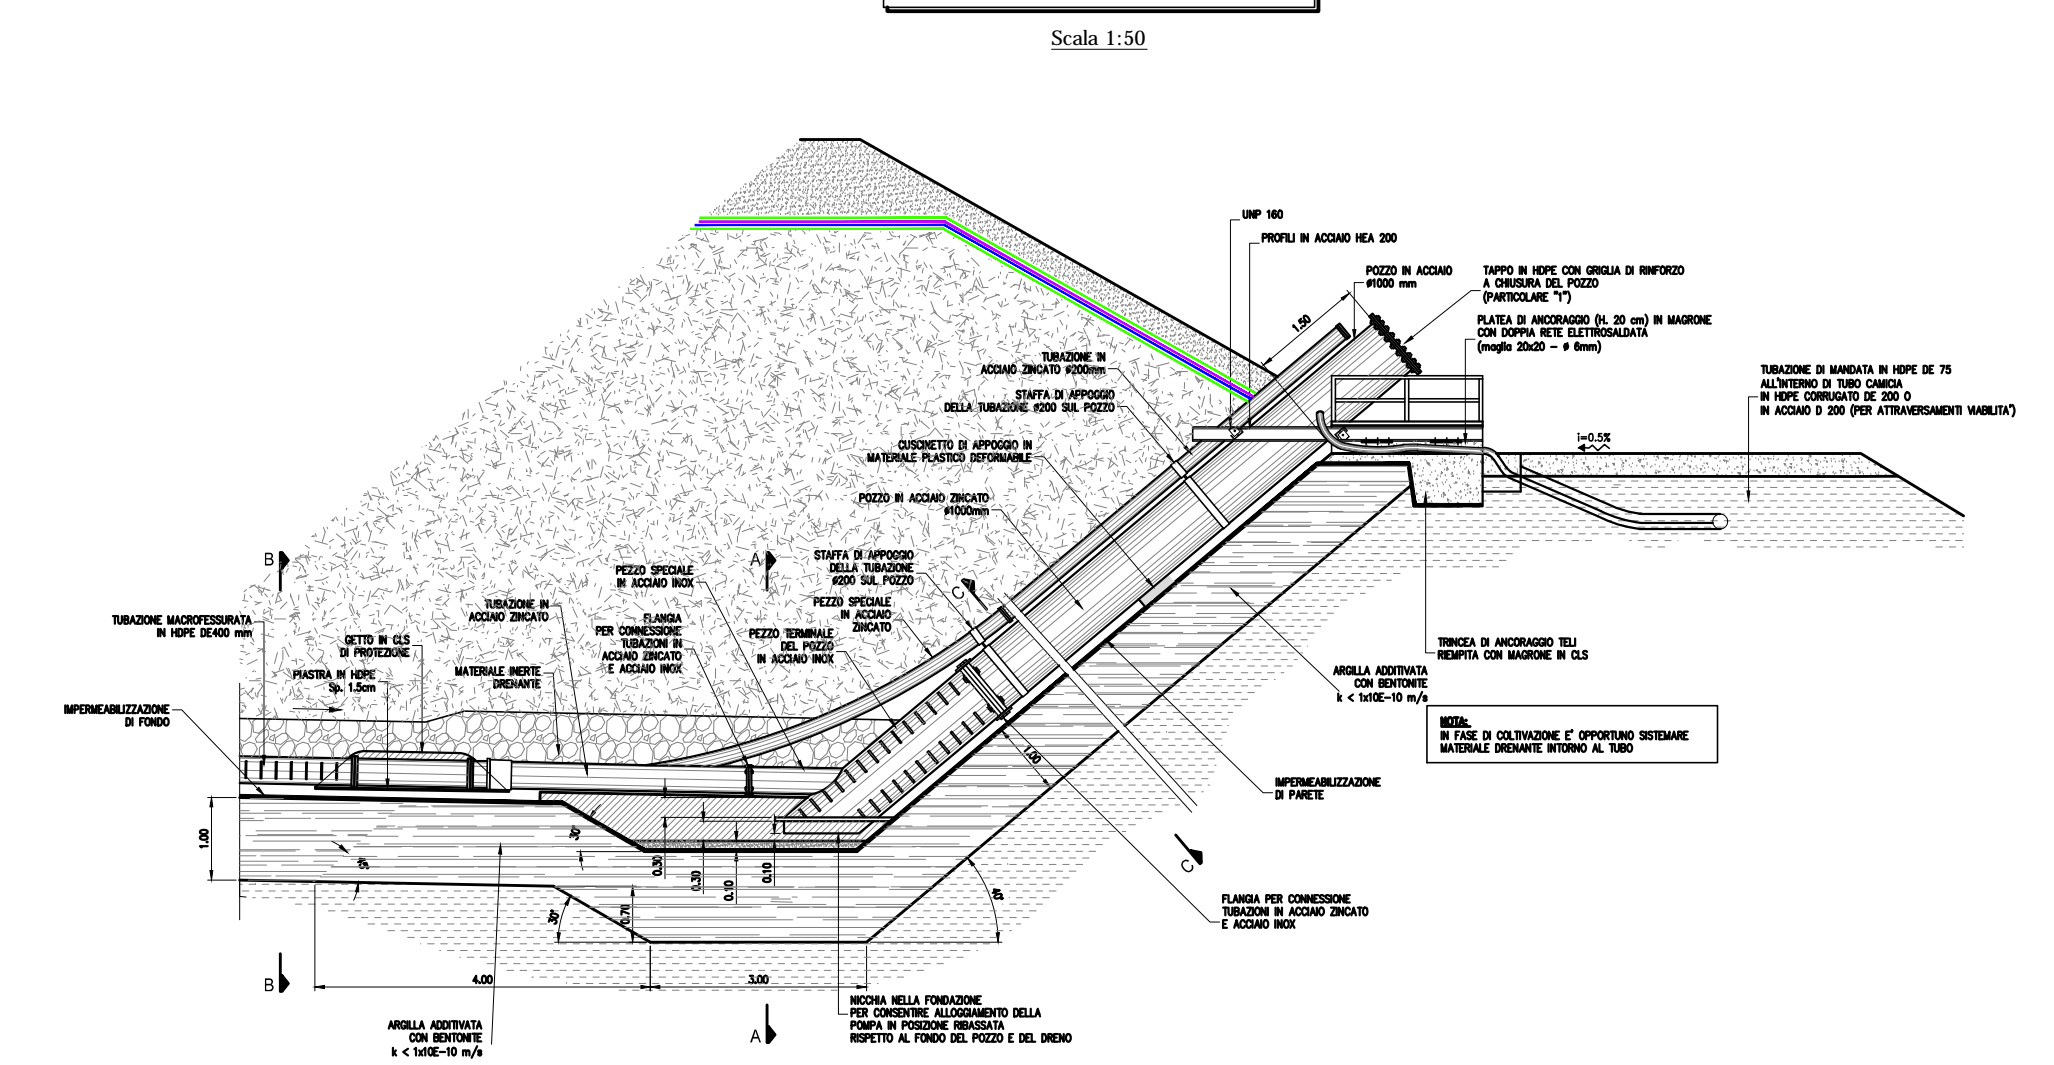


**SLOPE RISER
SEZIONE B-B**

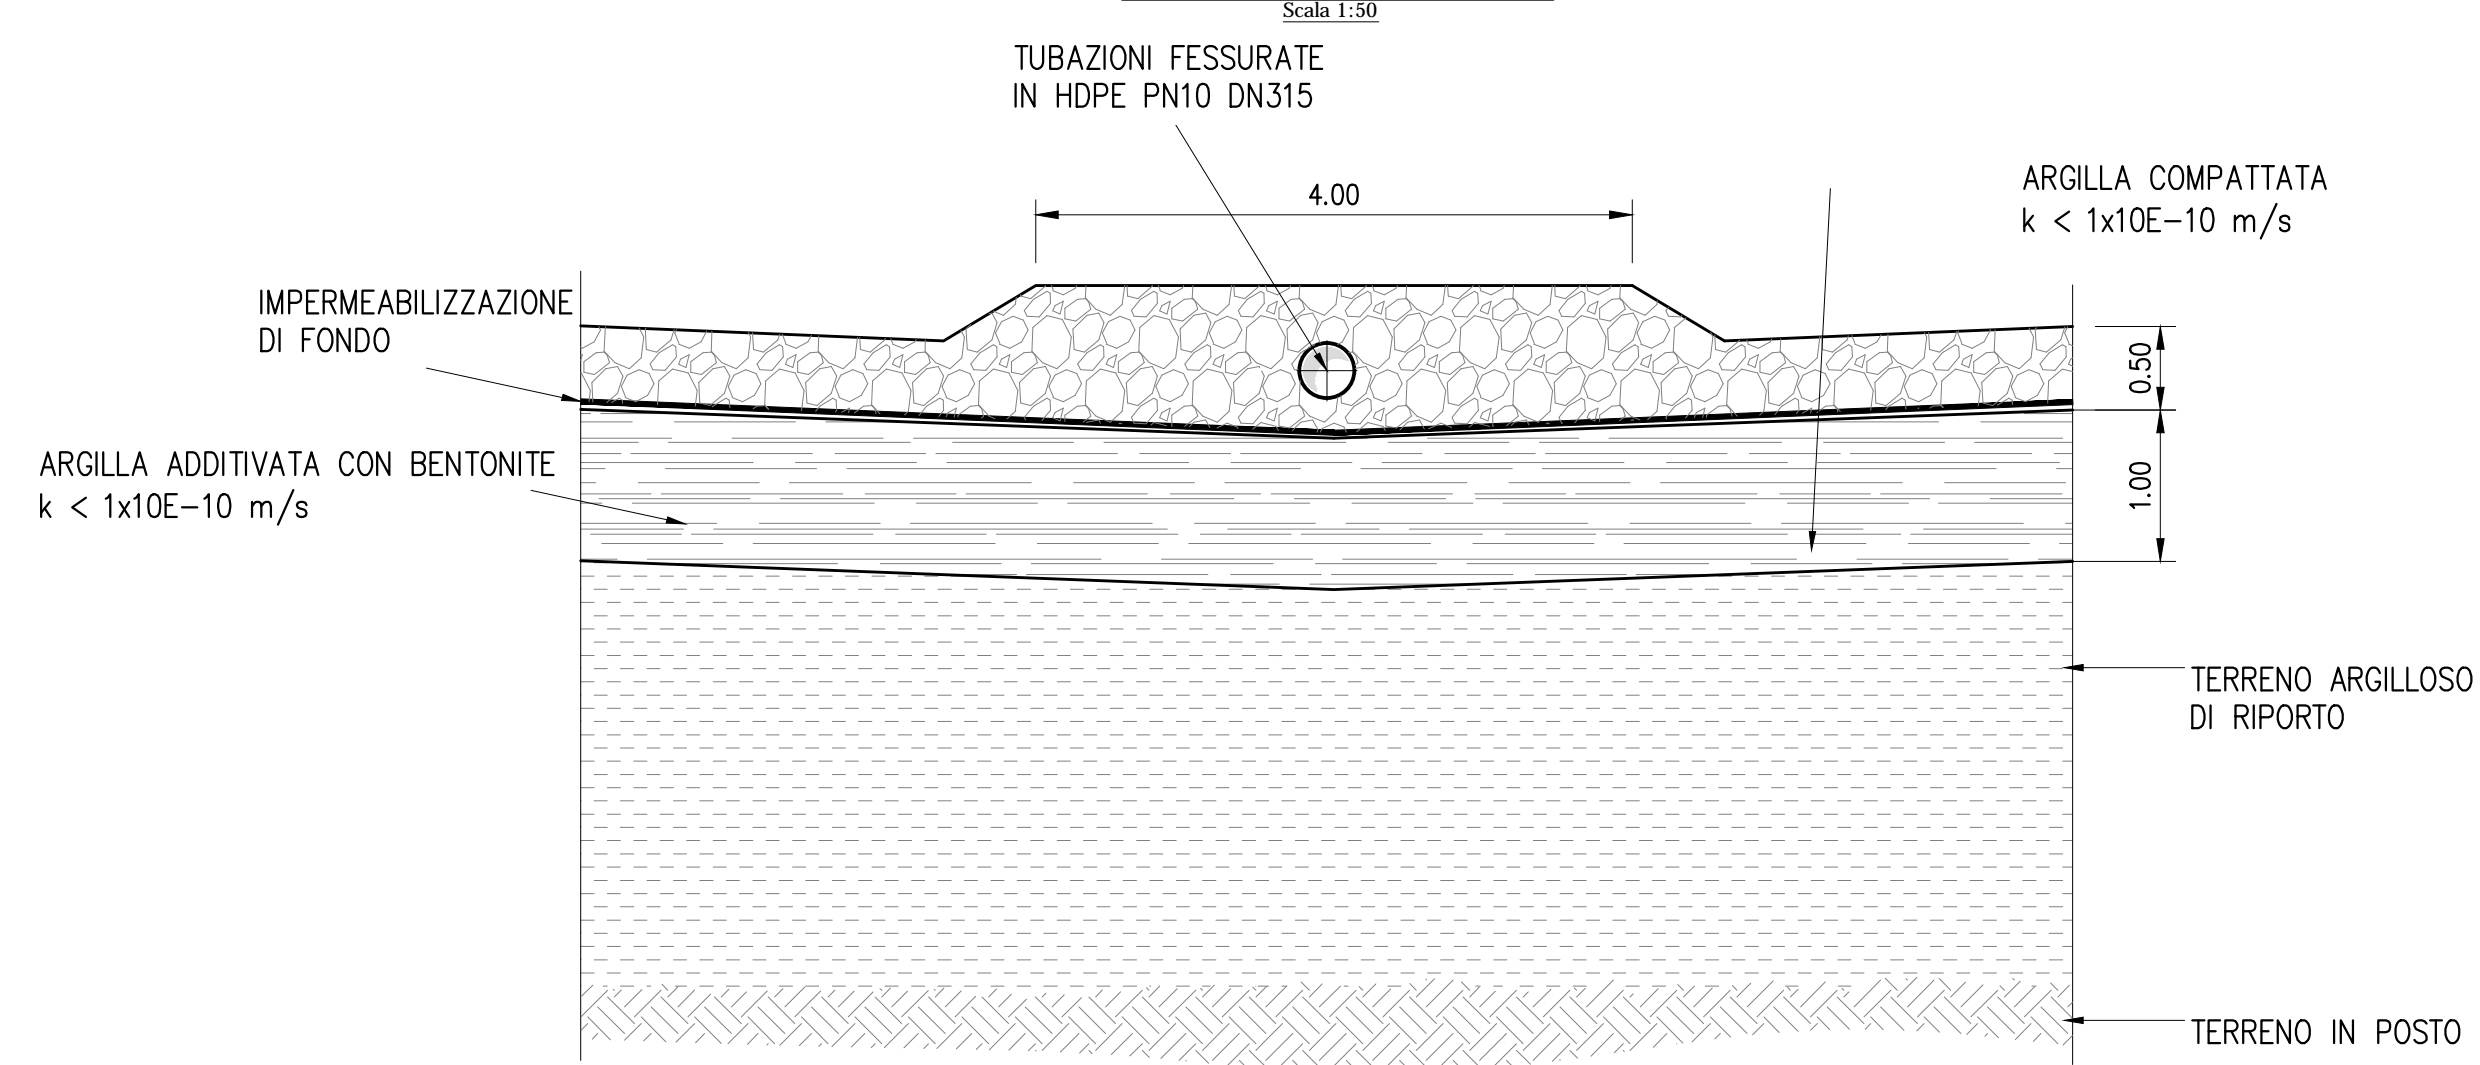

COLLETTORE DEL PERCOLATO PER COLLEGAMENTO CON L'IMPIANTO DI STOCCAGGIO

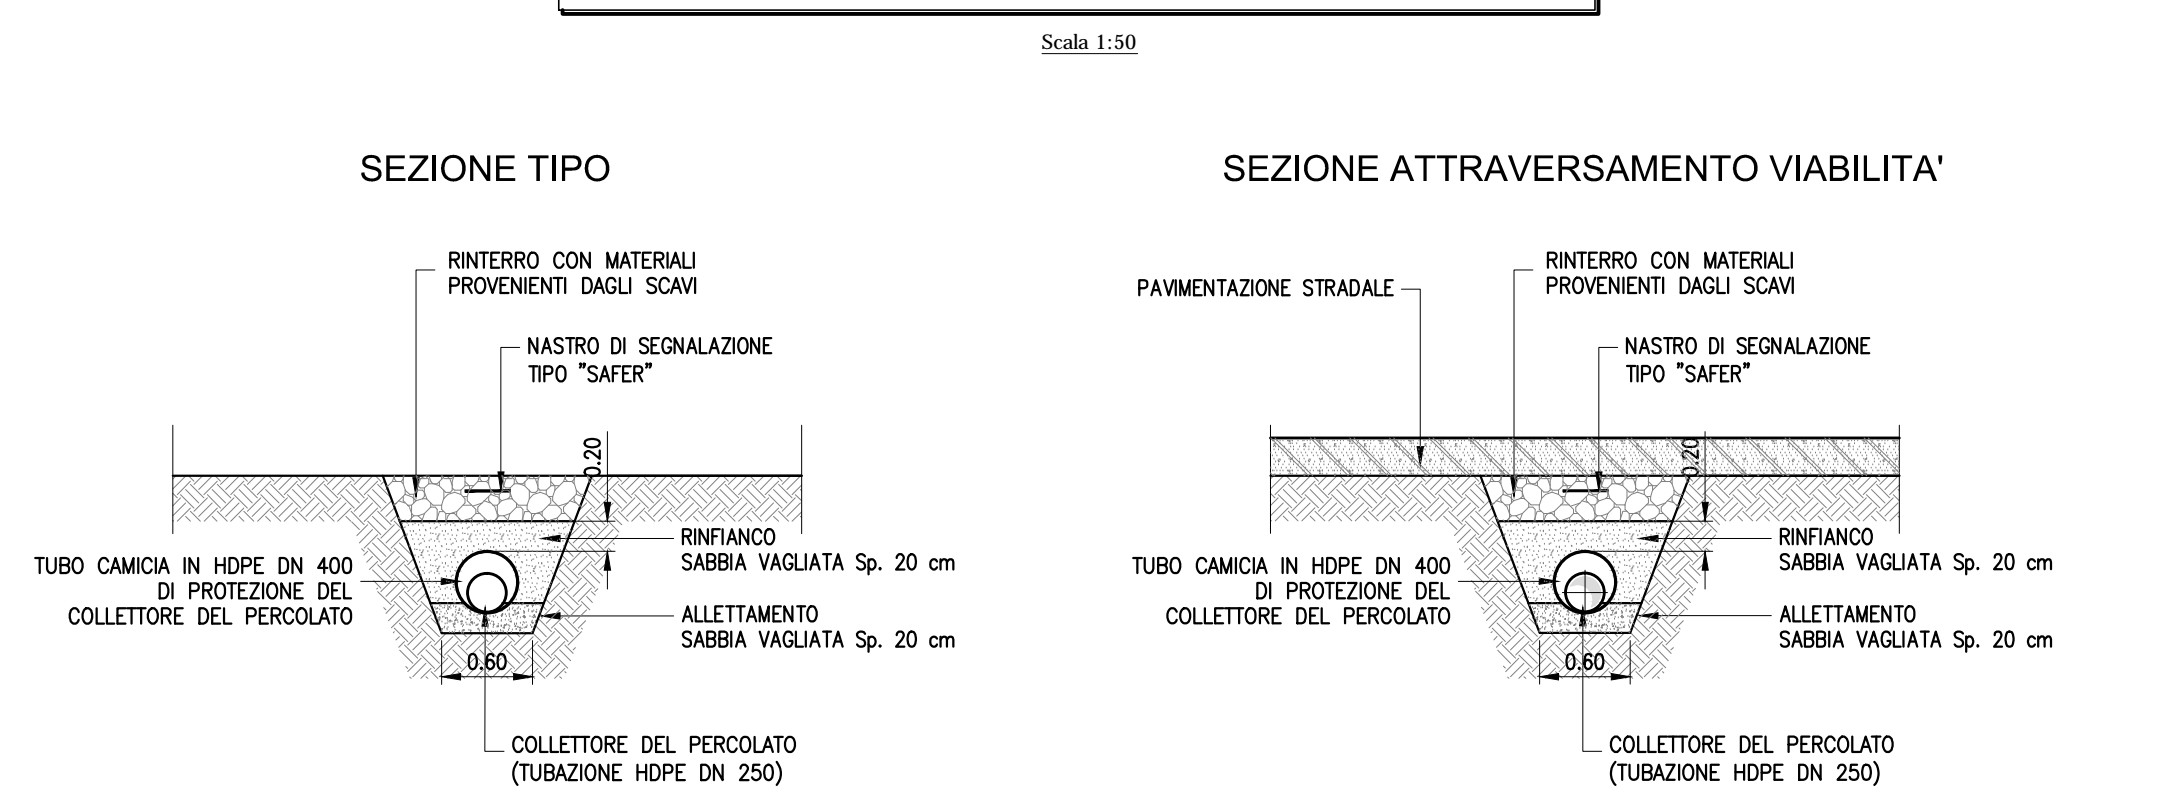

ESALATORI

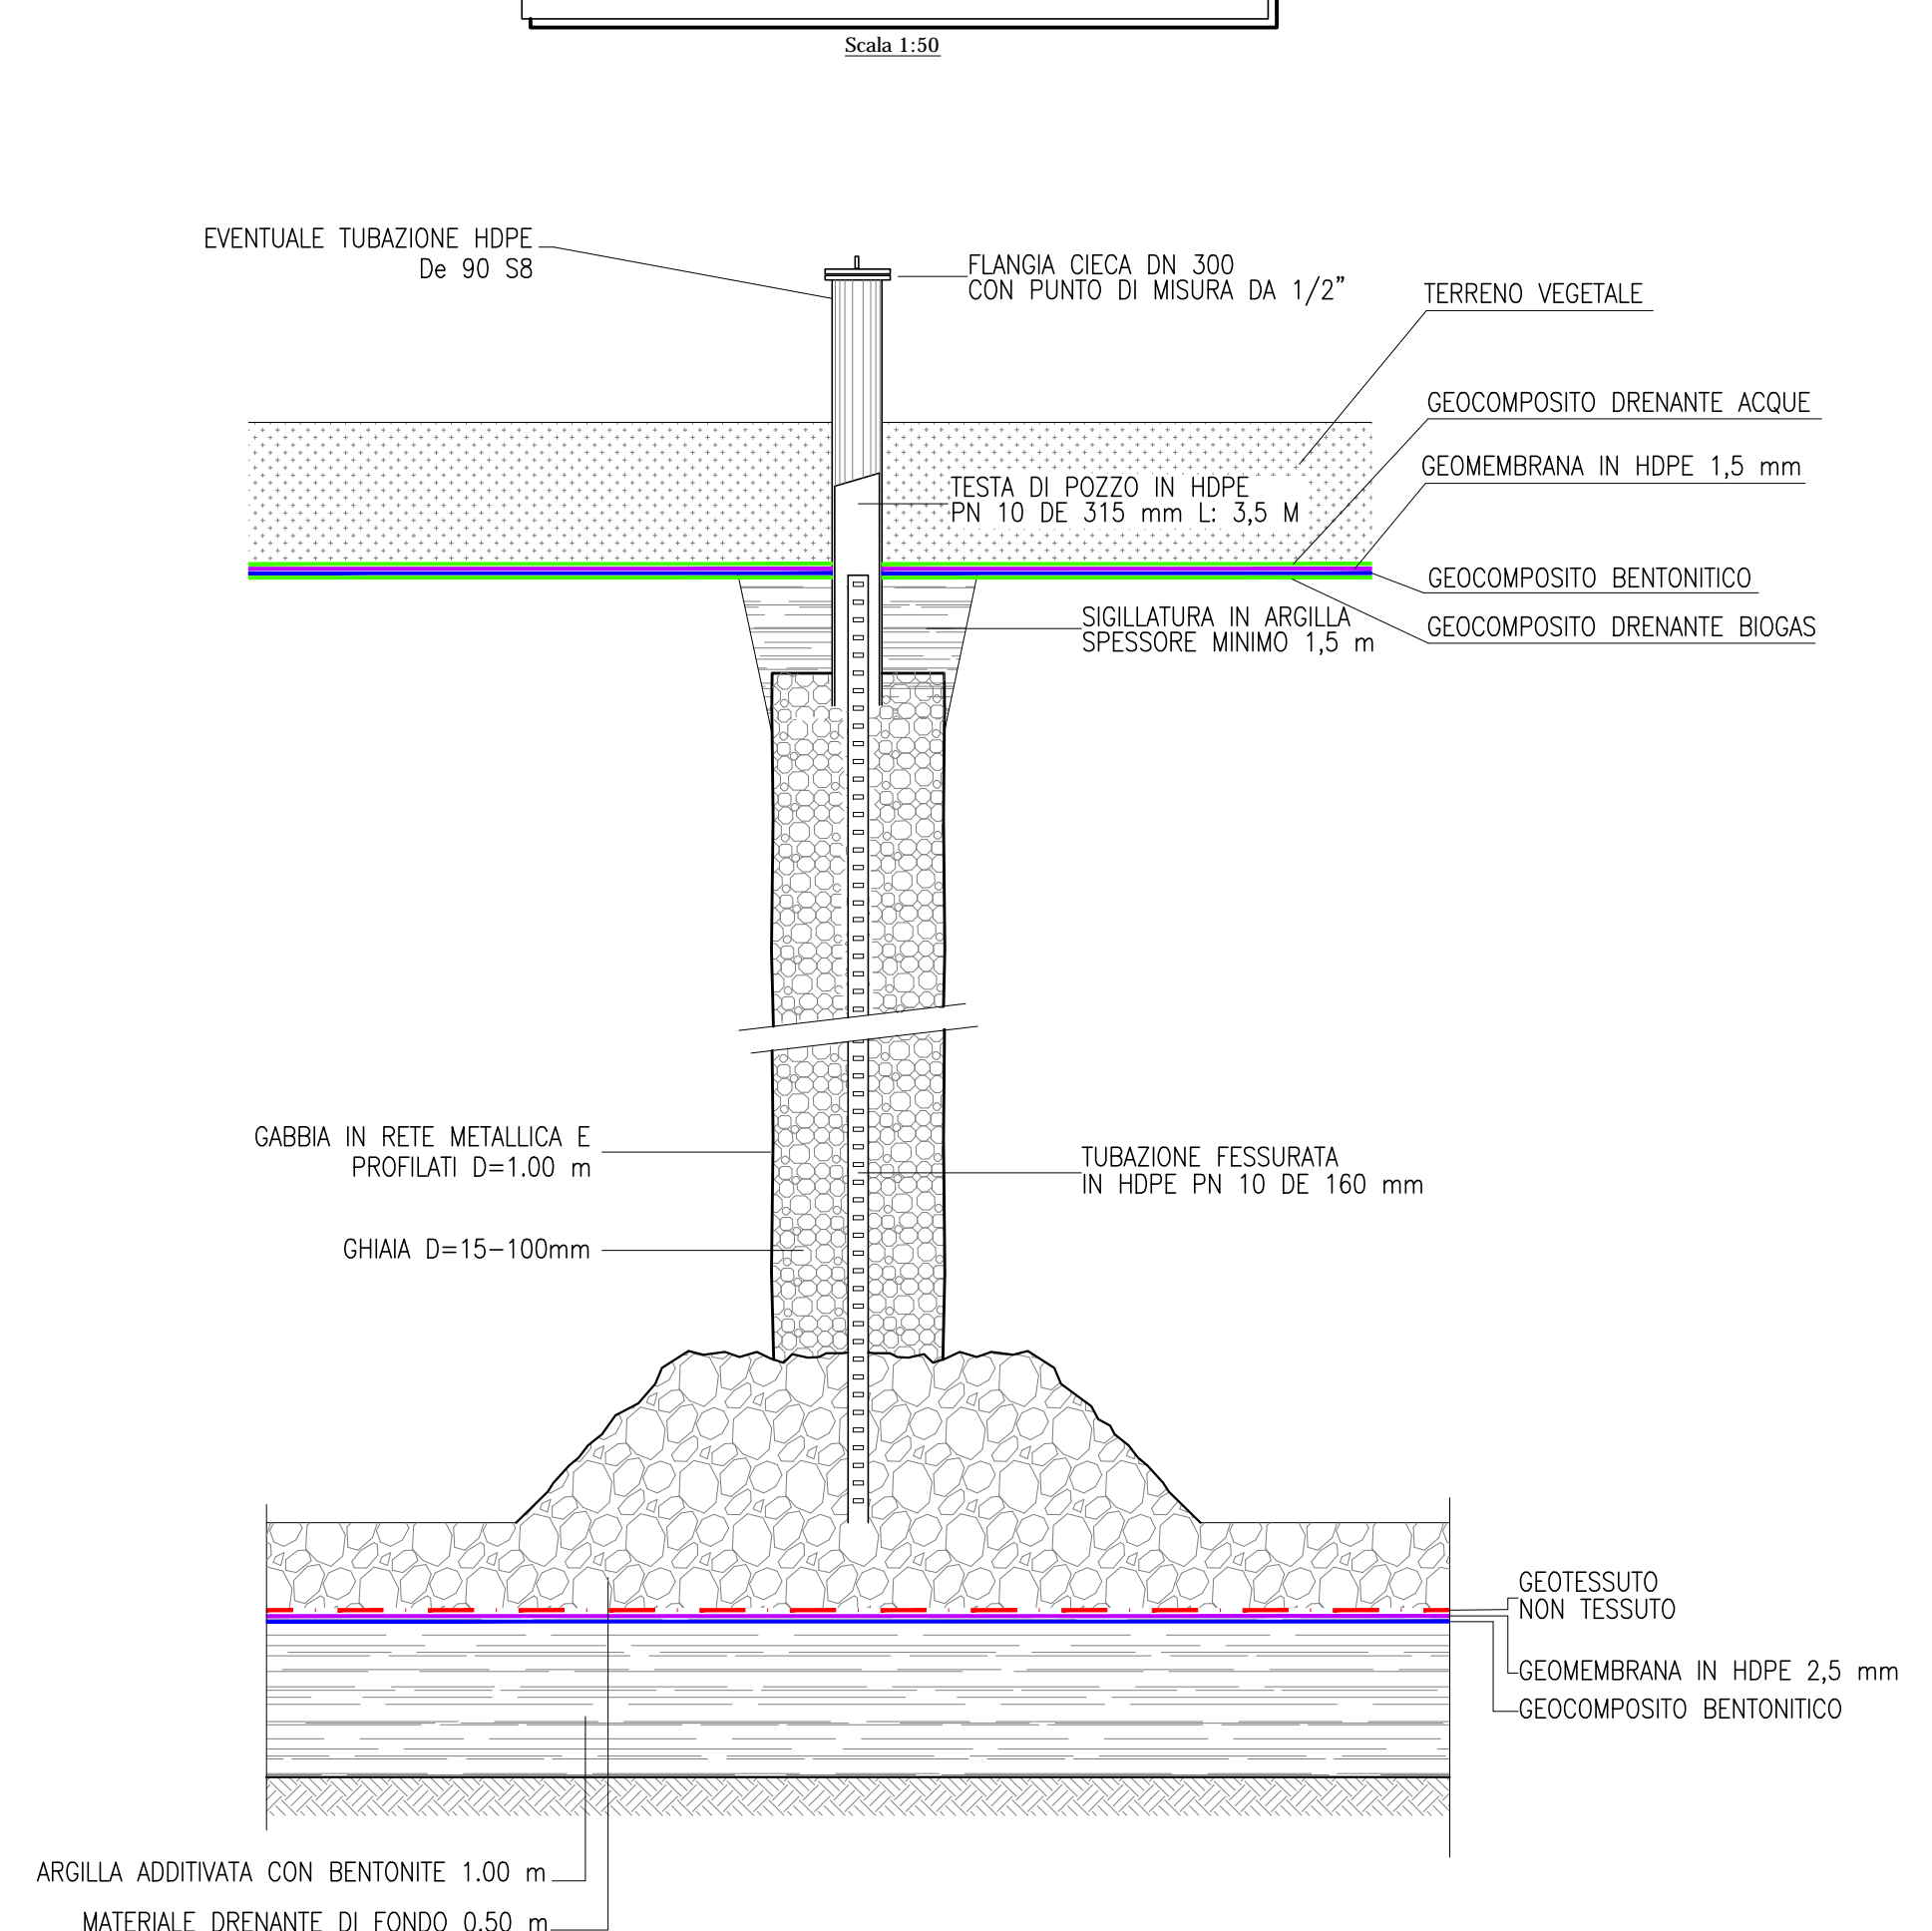

NOTA: PER I PARTICOLARI SI RIMANDA ALL'ELABORATO 24



**Discarica di rifiuti non pericolosi
Baricella (BO)**

Valutazione di impatto ambientale
L.R. 9 del 18 maggio 1999 e s.m.i.

PROGETTO DEFINITIVO
Progetto di ampliamento

ELABORATO 23
Manufatti tecnologici

Approvato	C. Fagnone		
Controllato	C. Fagnone M. Zanella		
Redatto	A. Fagnone M. Zanella		
Rev.	00	Data	30/09/2015
Cod. Doc.	DS 01/14/01/01/01/23/00	Scala	1:50 / 1:100

