




PROSPETTI
SCALA 1:50

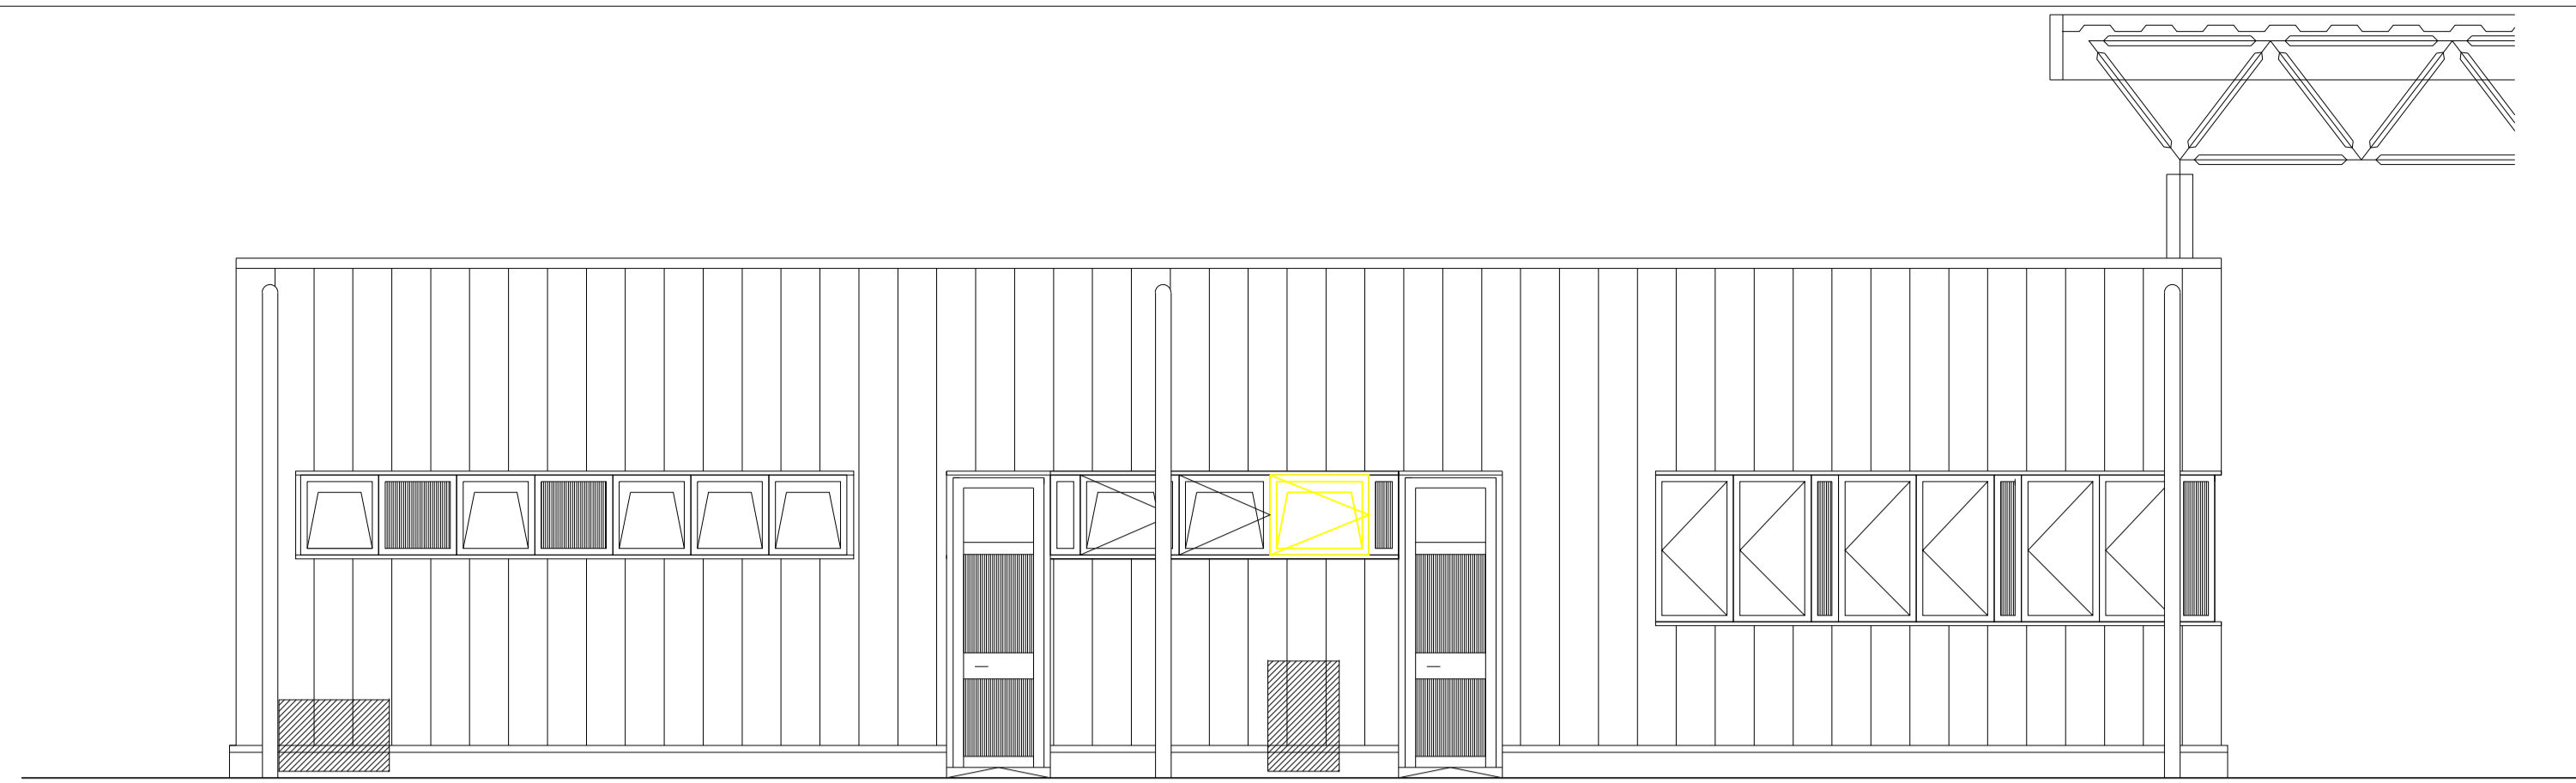


PROSPETTO EST

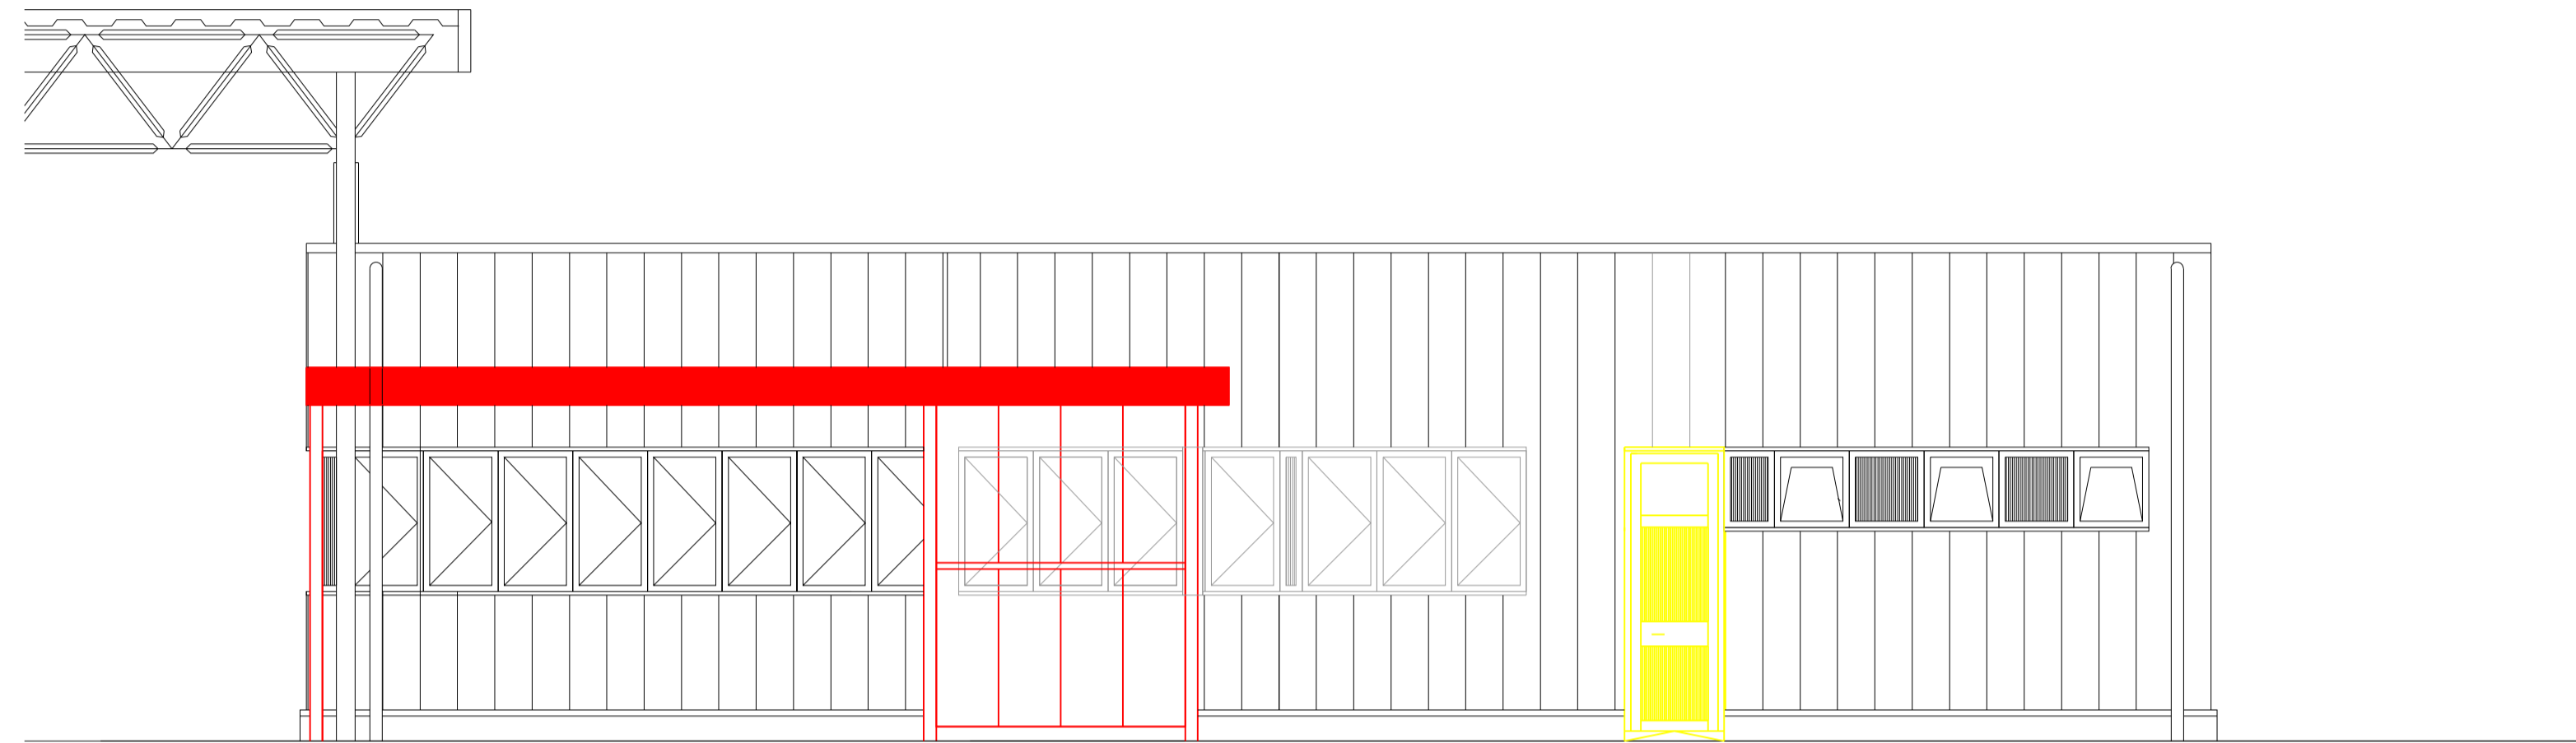

PROSPETTO OVEST

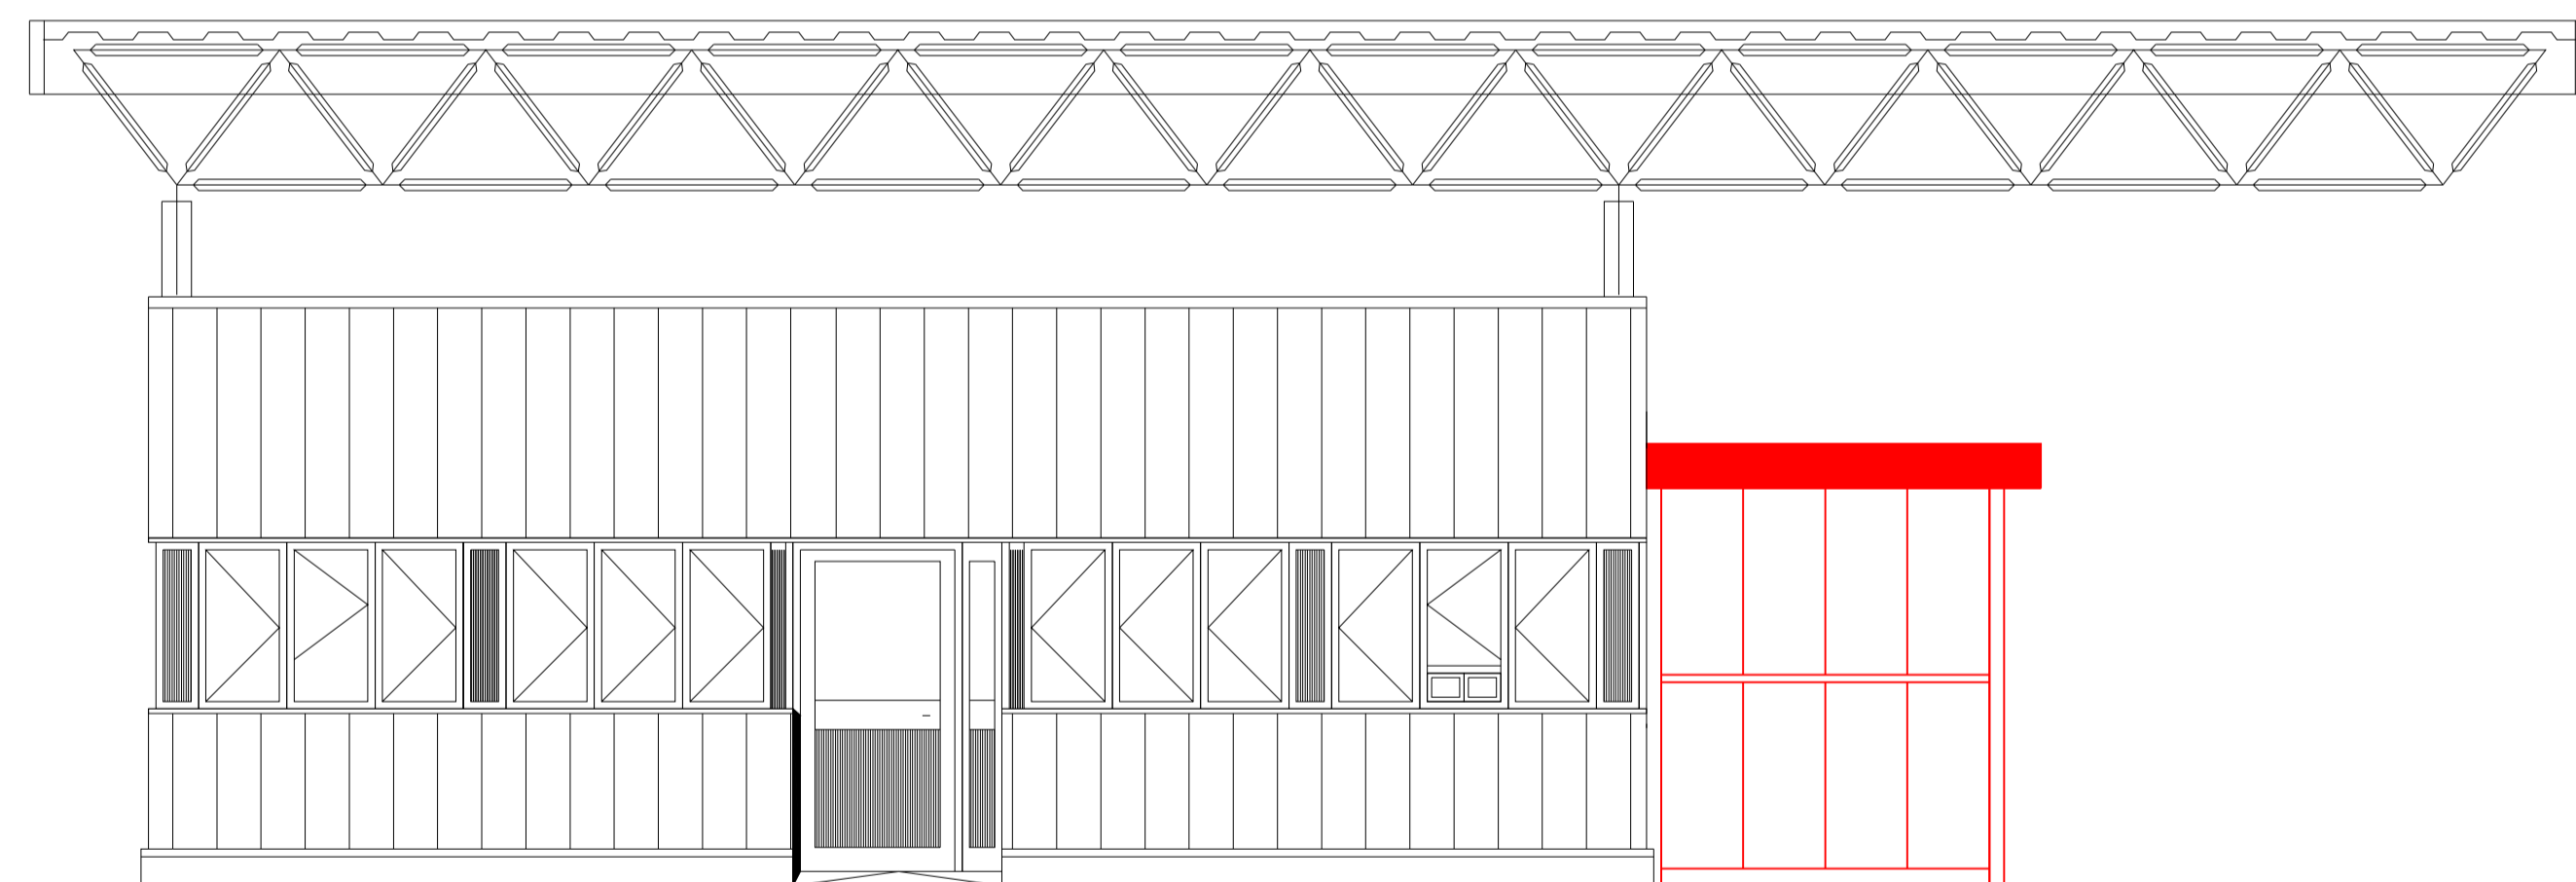


PROSPETTO NORD

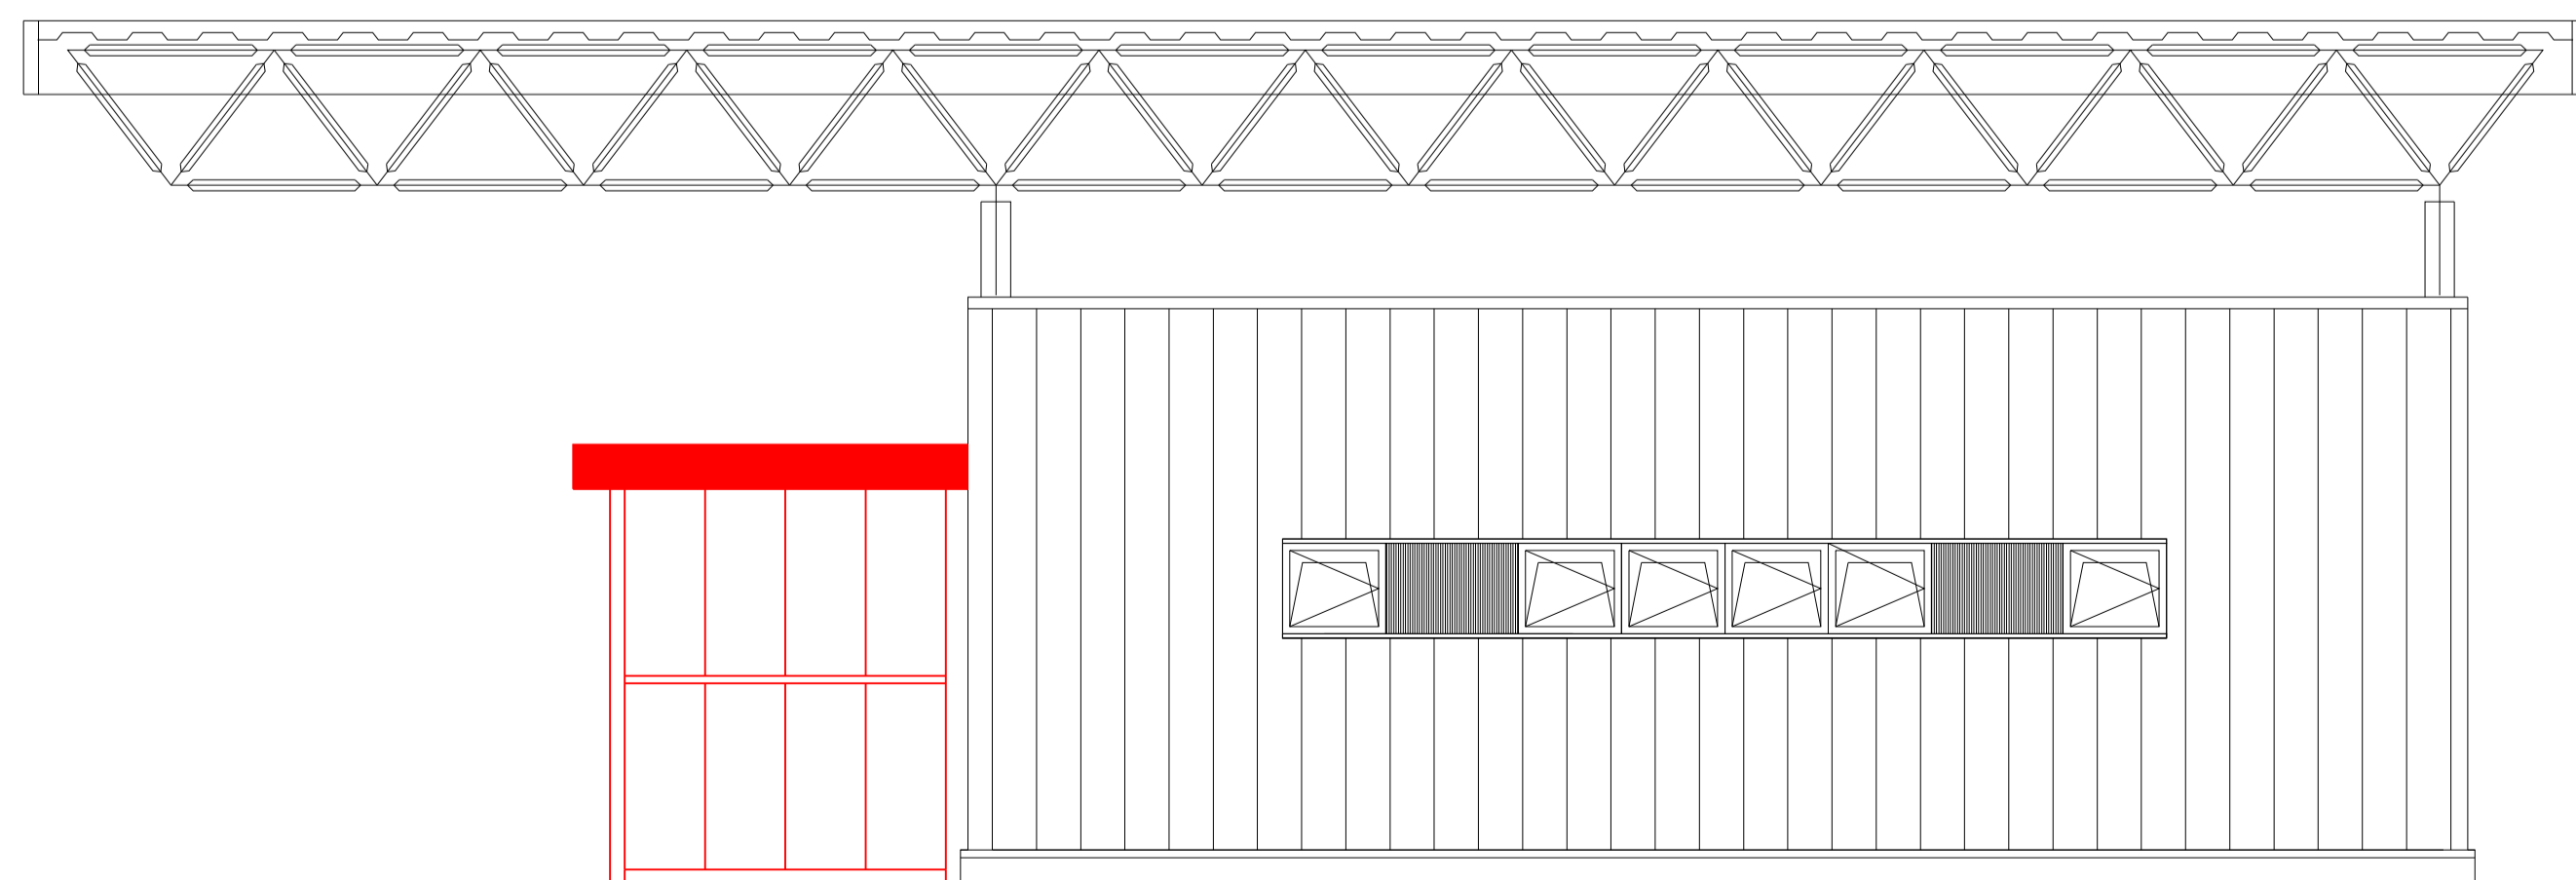

PROSPETTO SUD

LEGENDA

- █ Demolizioni
- █ Costruzioni

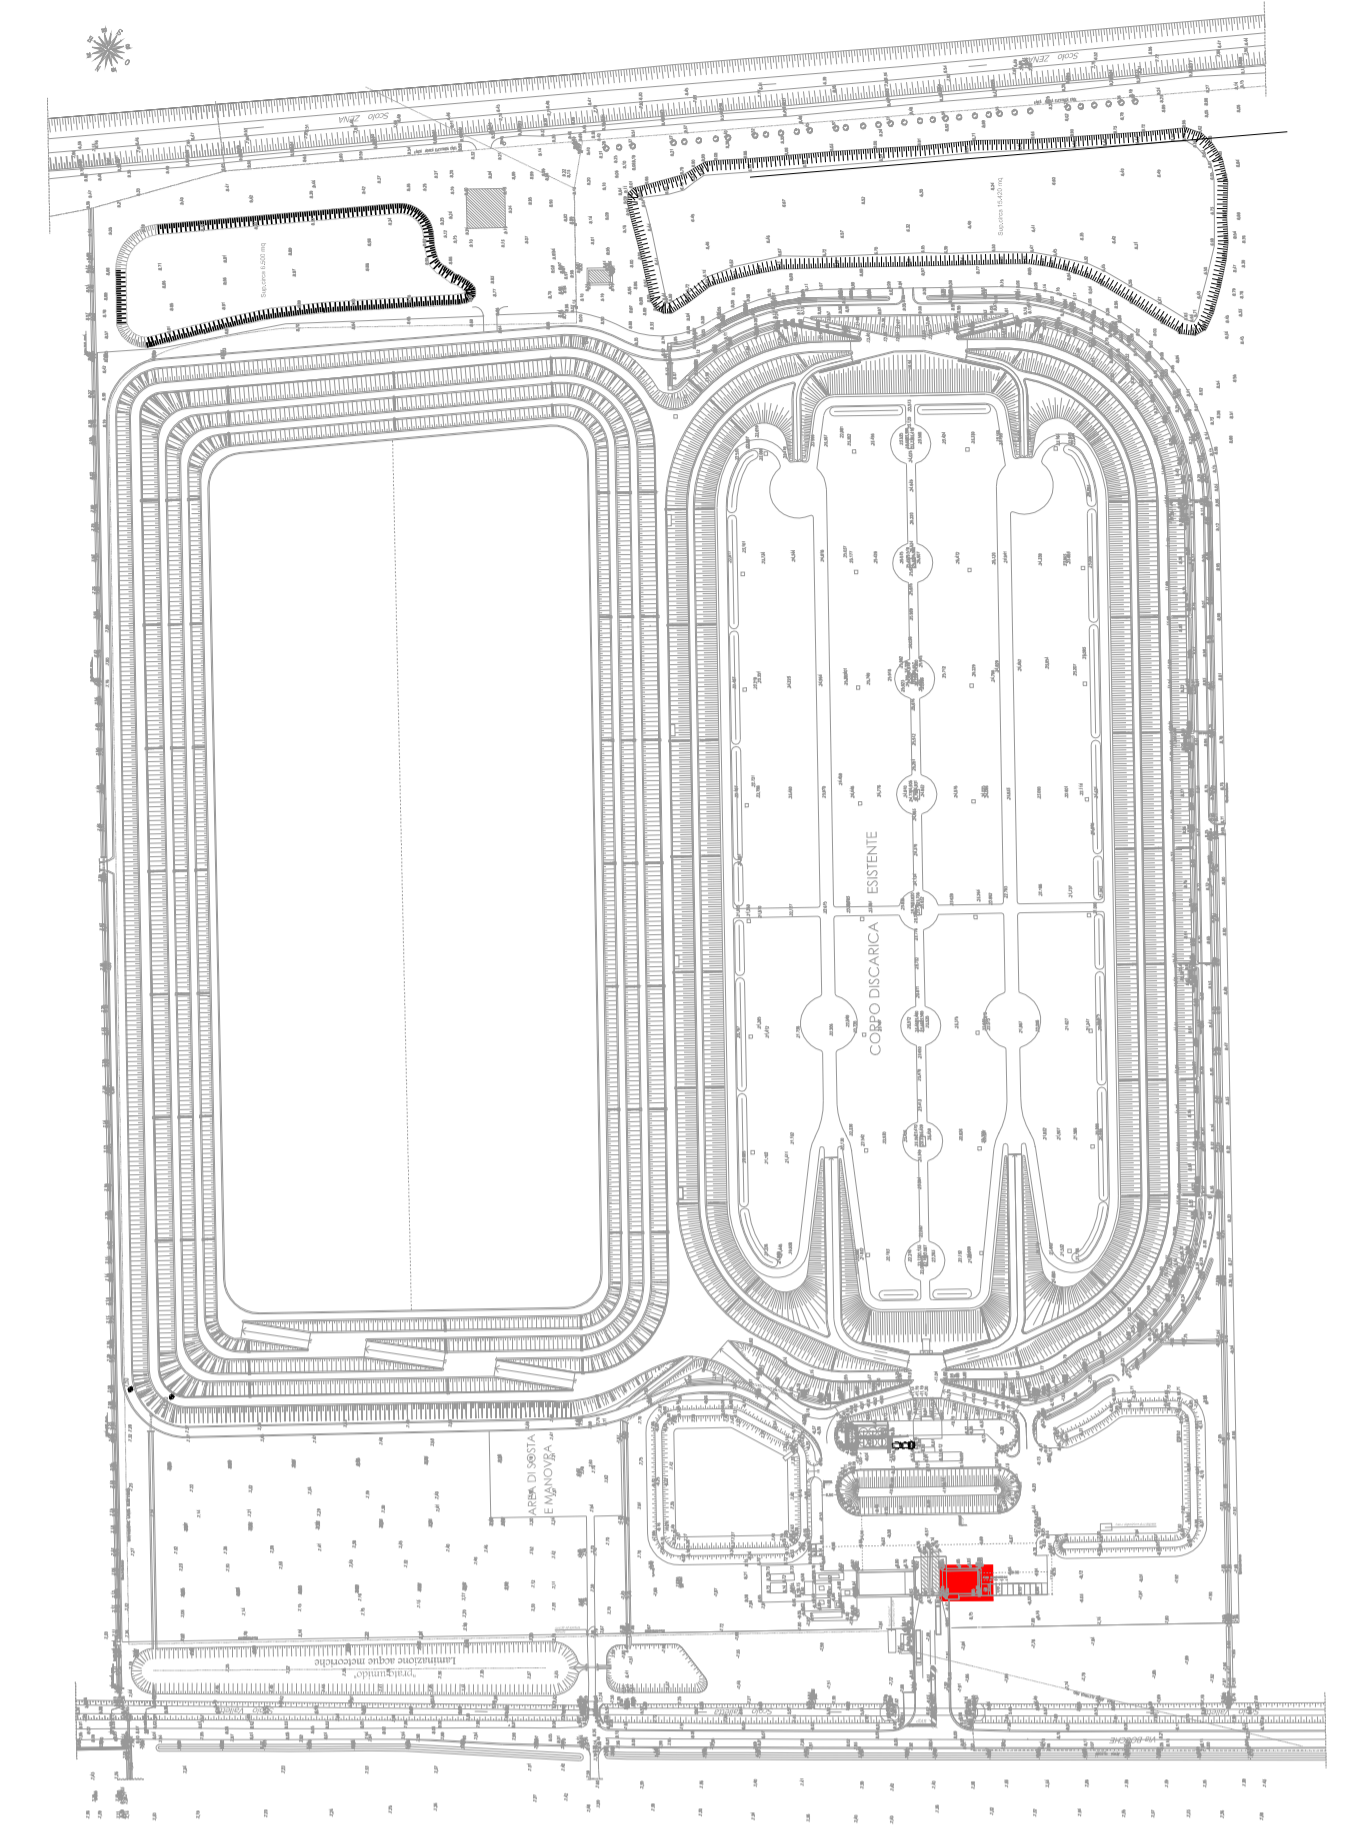

PIANTA
SCALA 1:100



*Discarica di rifiuti non pericolosi
Baricella (BO)*

Valutazione di impatto ambientale
L.R. 9 del 18 maggio 1999 e s.m.i.

PROGETTO DEFINITIVO
Progetto di ampliamento

ELABORATO 30
Blocco uffici - Architettonico
Stato di progetto - Sovrapposizione interventi -
Pianta e prospetti

Approvato	C. Faraone		
Controllato	C. Faraone M. Bartoli		
Redatto	A. Fagone M. Zanella		
Rev.	00	Data	30/09/2015
Cod. Doc.	DS 02 BO VA 01 01 PL 30.00	Scala	1:50 / 1:100

