


Particolari vasca per impianto di trattamento acque di prima pioggia derivanti da piazzale PP1 di mq 3.000

Vasca di accumulo prima pioggia
n.1 dimensioni esterne: cm 280 x 345 x h 340

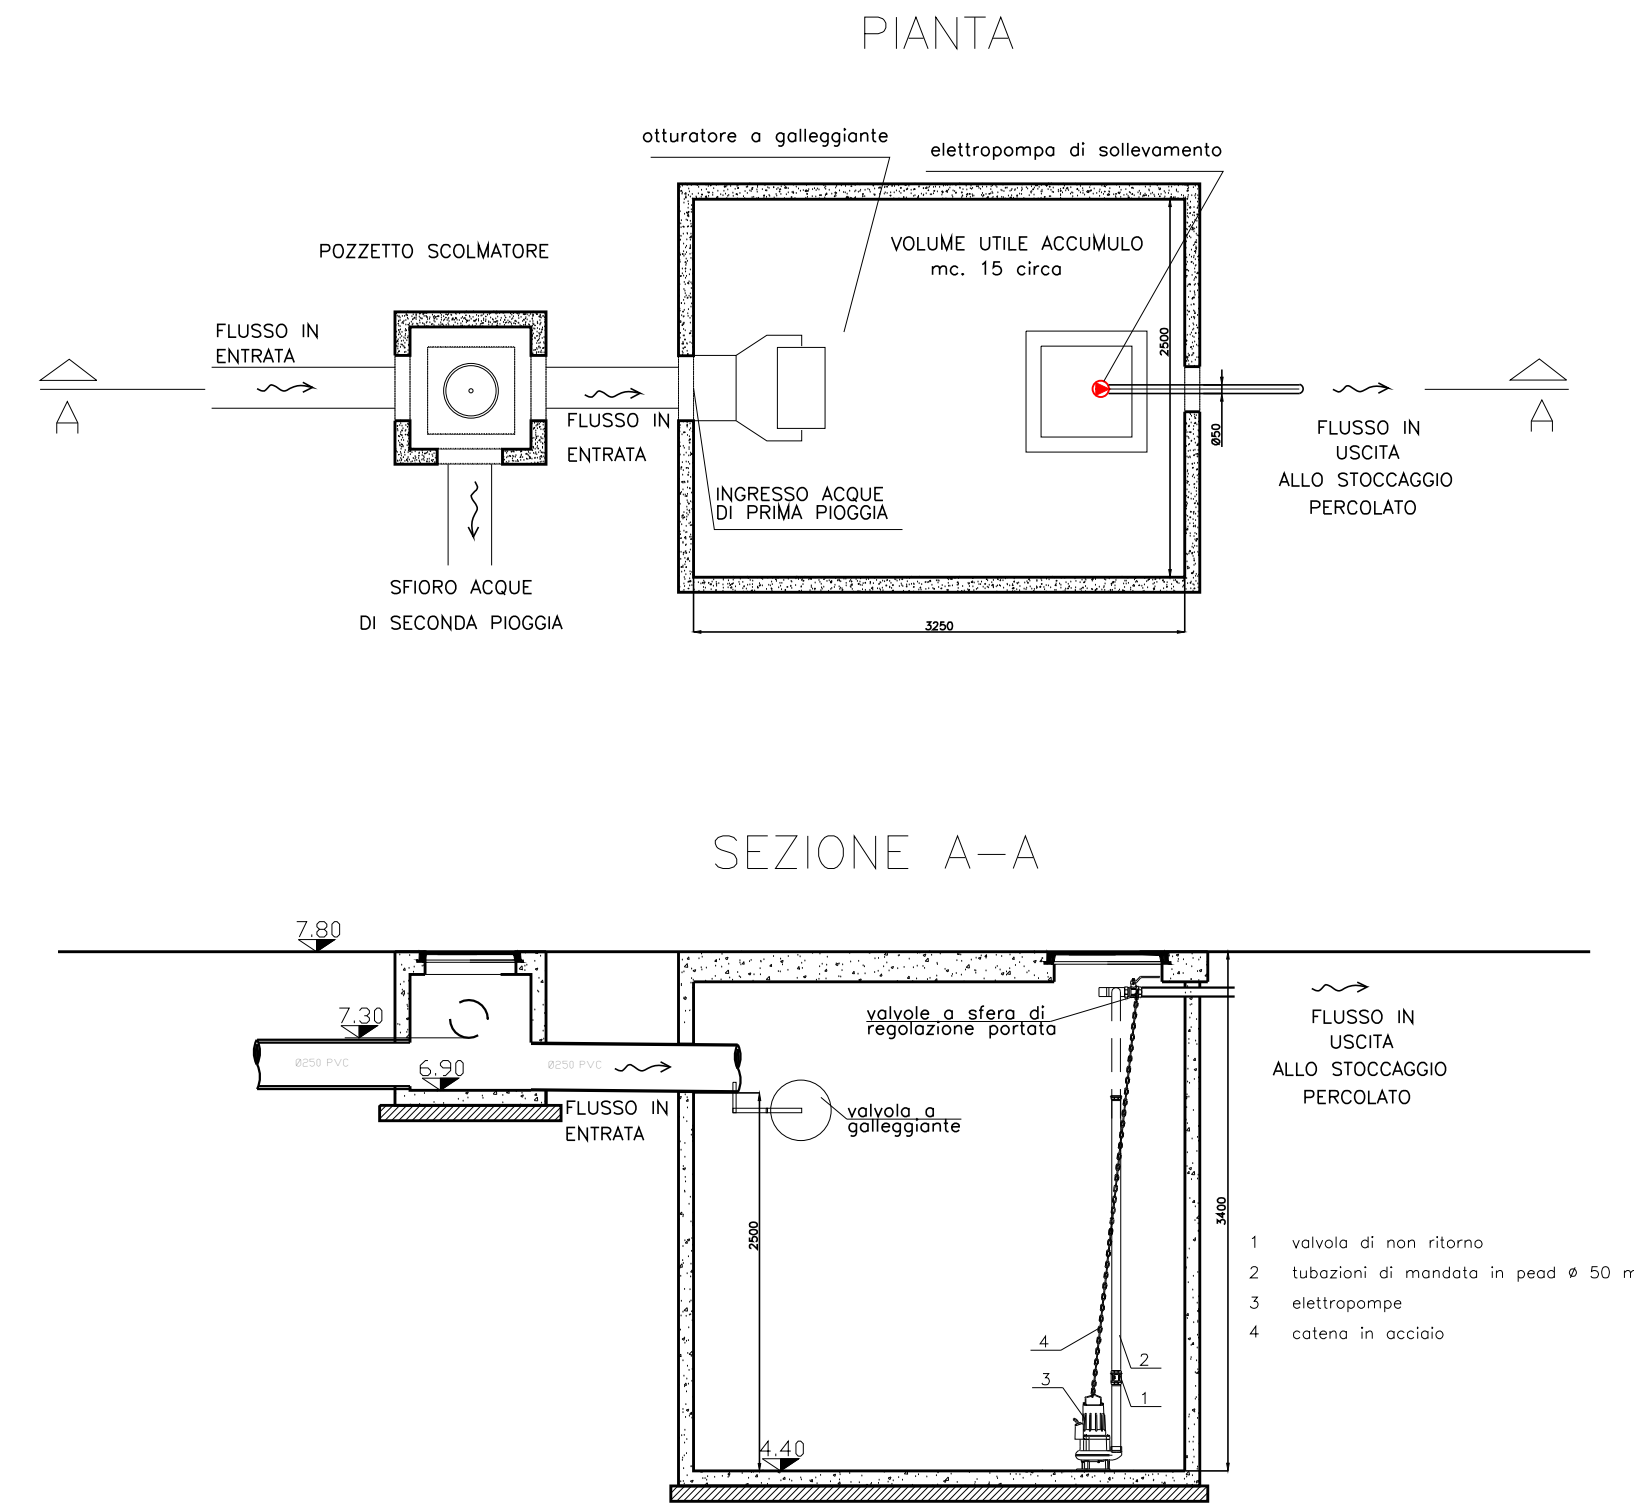

*Discarica di rifiuti non pericolosi
Baricella (BO)*

Valutazione di impatto ambientale
L.R. 9 del 18 maggio 1999 e s.m.i.

PROGETTO DEFINITIVO
Progetto di ampliamento

ELABORATO 43
Aree esterne - Smaltimento acque meteoriche
- Particolare vasca di prima pioggia

Approvato	C. Faraone	
Controllato	C. Faraone M. Bartoli	
Redatto	A. Fagone M. Zanella	
Rev.	00	
Cod. Doc.	DS 02 BO VA 01 D1 PL 43.00	Scala 1:50

