


***INDIVIDUAZIONE AREA IN CONCESSIONE – P.ZZA PRIMO CARLINI
INSTALLAZIONE E GESTIONE DI UN DISTRIBUTORE AUTOMATICO REFRIGERATO (LATTE E DERIVATI)***

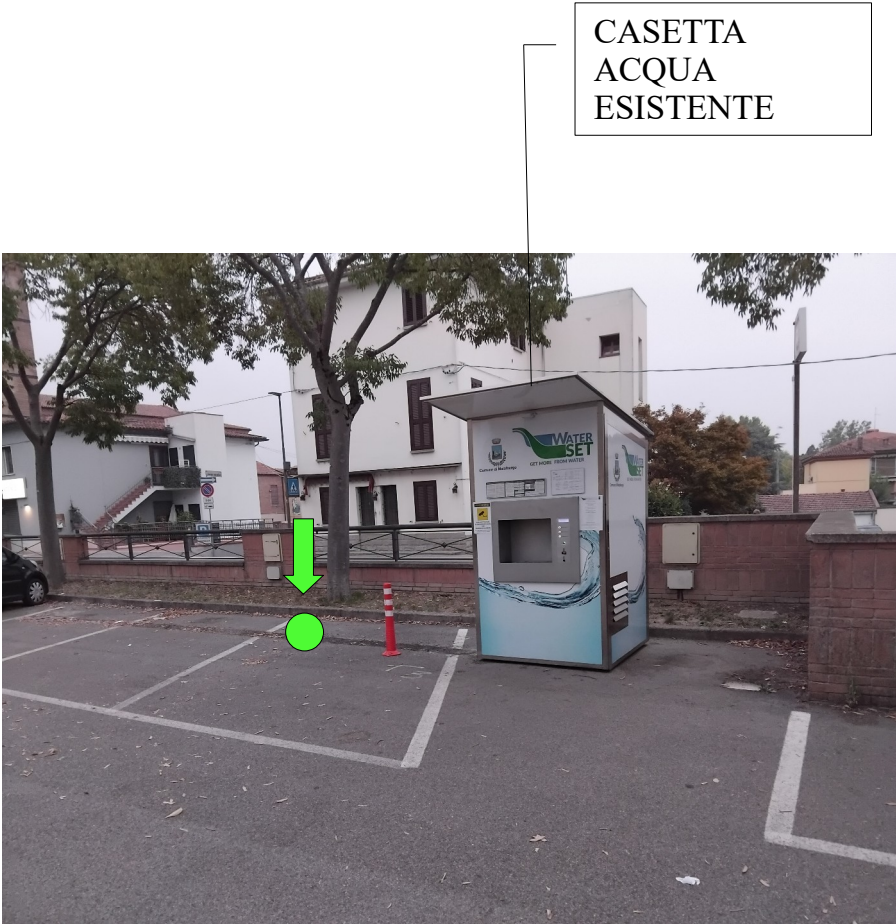


CASSETTA
ACQUA
ESISTENTE

LEGENDA


- ↓ POSIZIONAMENTO DISTRIBUTORE AUTOMATICO REFRIGERATO DI LATTE E DERIVATI
- (AREA DI PROPRIETA' COMUNALE IN CONCESSIONE PARI A 6,00 mq)

INDIVIDUAZIONE AREA IN CONCESSIONE – P.ZZA PRIMO CARLINI
INSTALLAZIONE E GESTIONE DI UN DISTRIBUTORE AUTOMATICO REFRIGERATO (LATTE E DERIVATI)

PIANTA

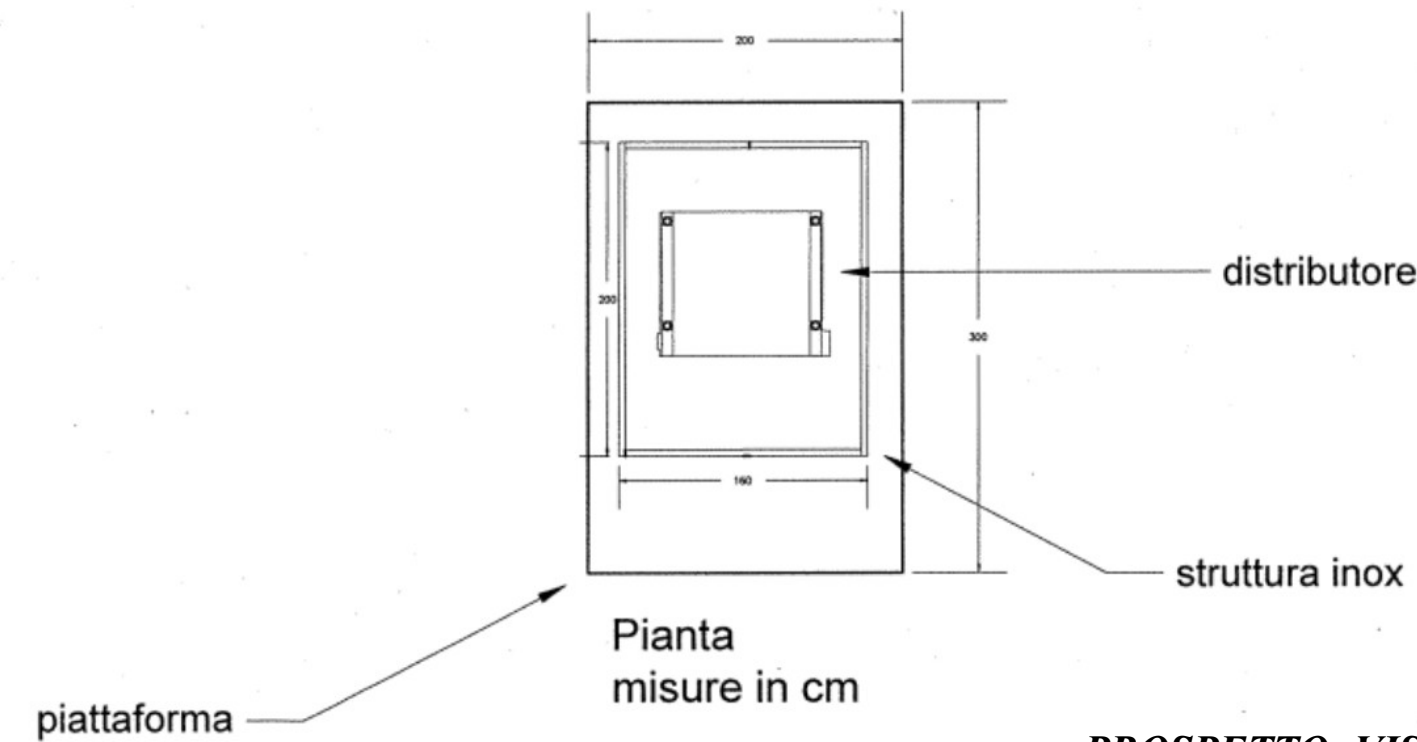

PROSPETTO: VISTA FRONTALE

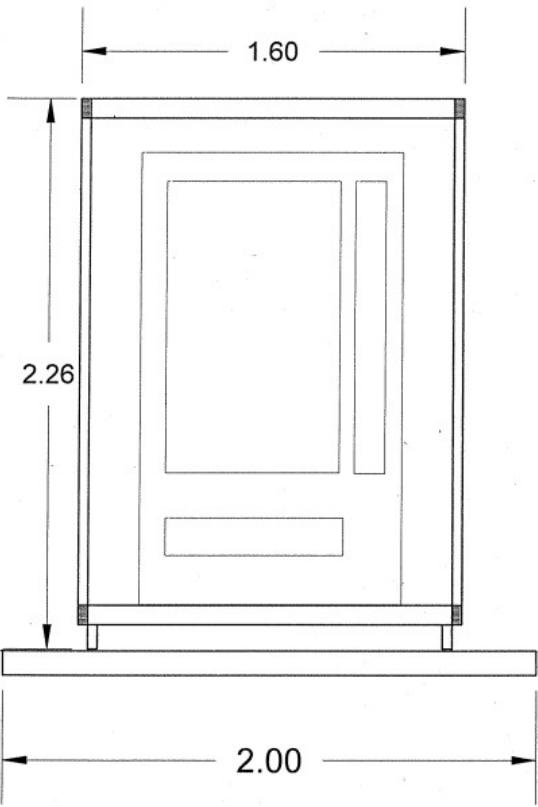

PROSPETTO: VISTA LATERALE

