



COMUNE DI MALALBERGO  
PALAZZO MARESCALCHI  
OGGETTO TAVOLA: IMPIANTI AUSILIARI  
PIANO TERRA  
SCALA 1:200

LEGENDA:  
□=DIFFUSORE ACUSTICO  
□=IMPIANTO DI ALLARME  
⊗=DIFFUSORE LUMINOSO  
⊗=IMPIANTO DI ALLARME  
⊞=PULSANTE DI ALLARME  
MANUALE DI EMERGENZA

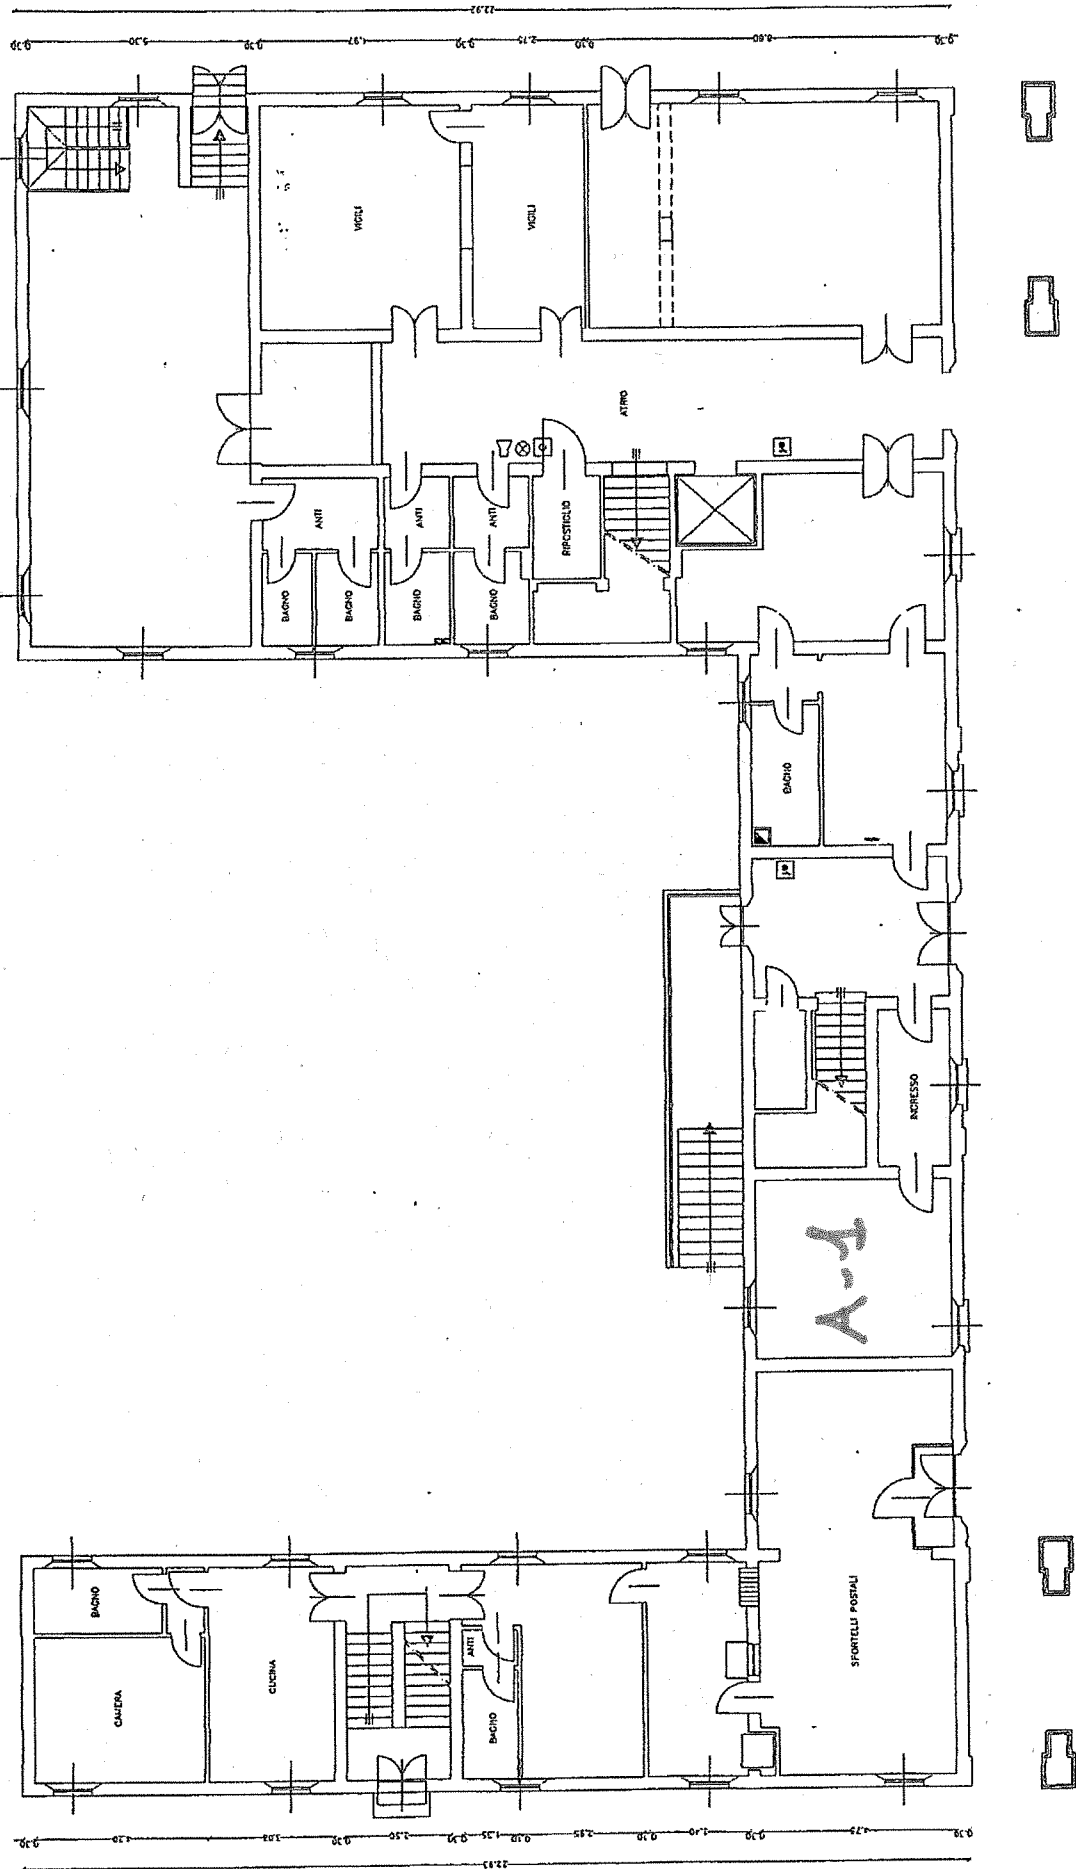


PALAZZO MARESCALCHI

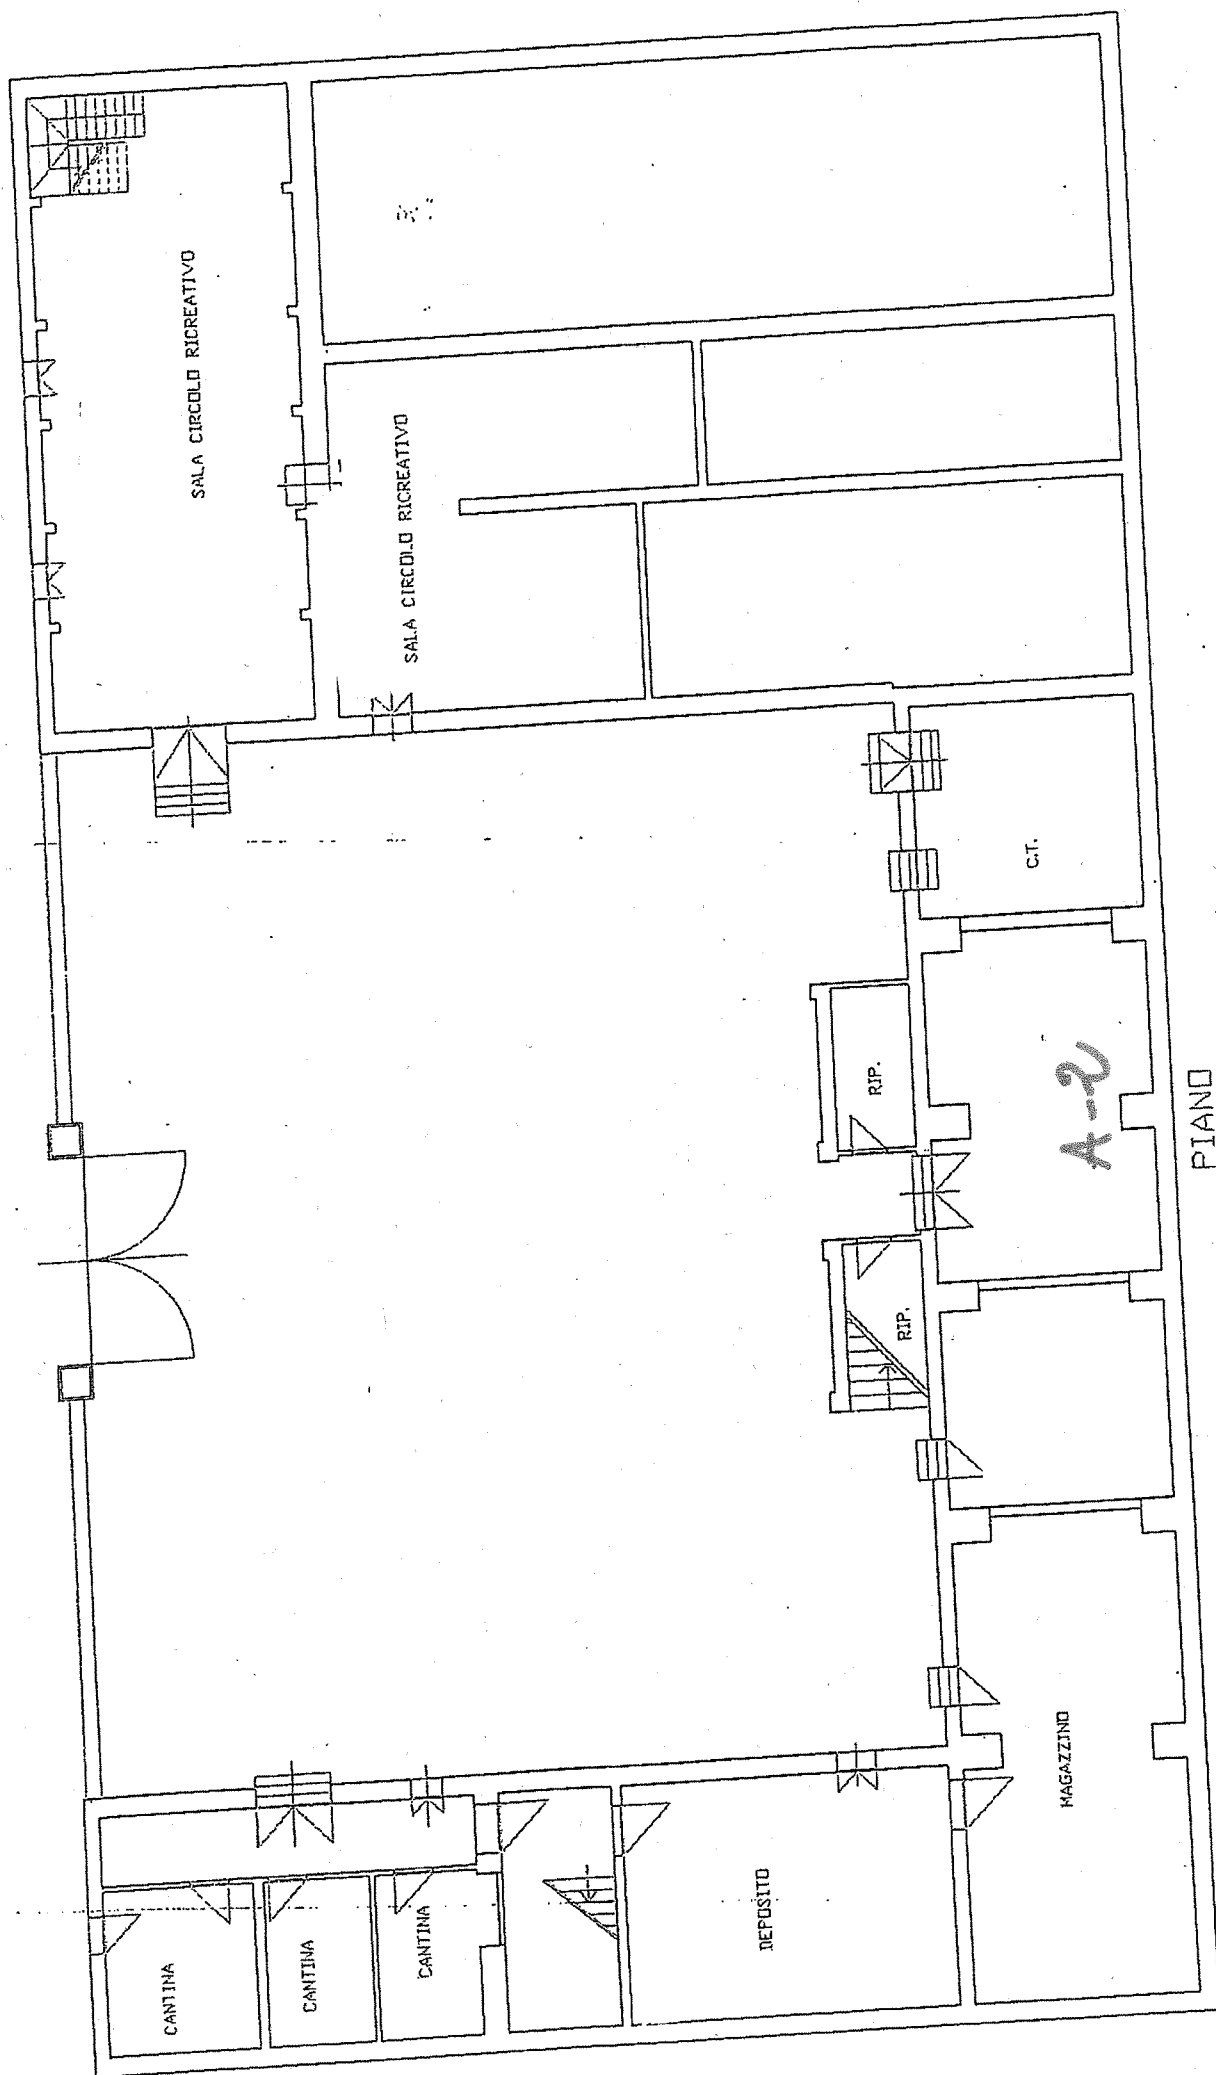


PIANO  
SEMINTERRATO

PALAZZO MARESCALCHI

VIA NAZIONALE 100

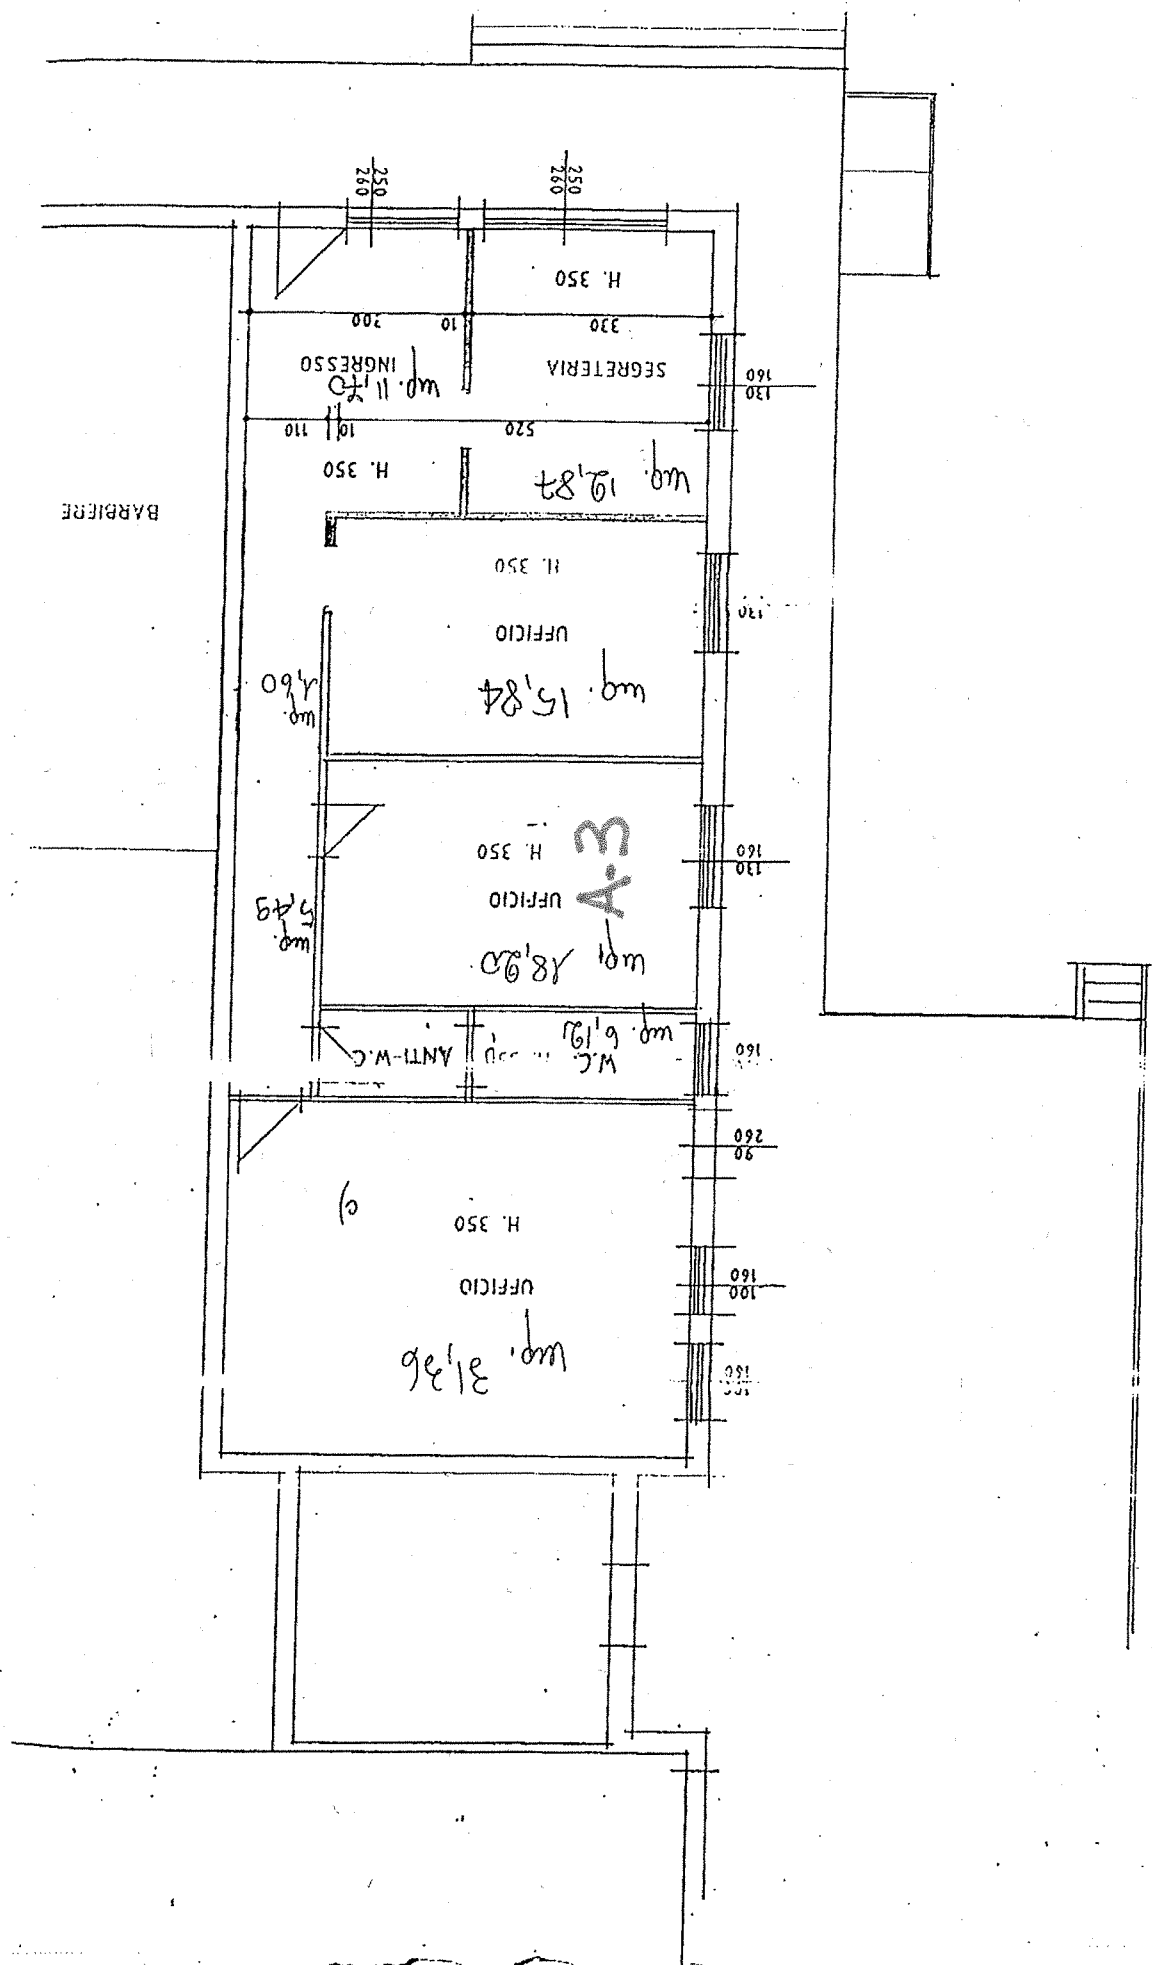

# PIANTA

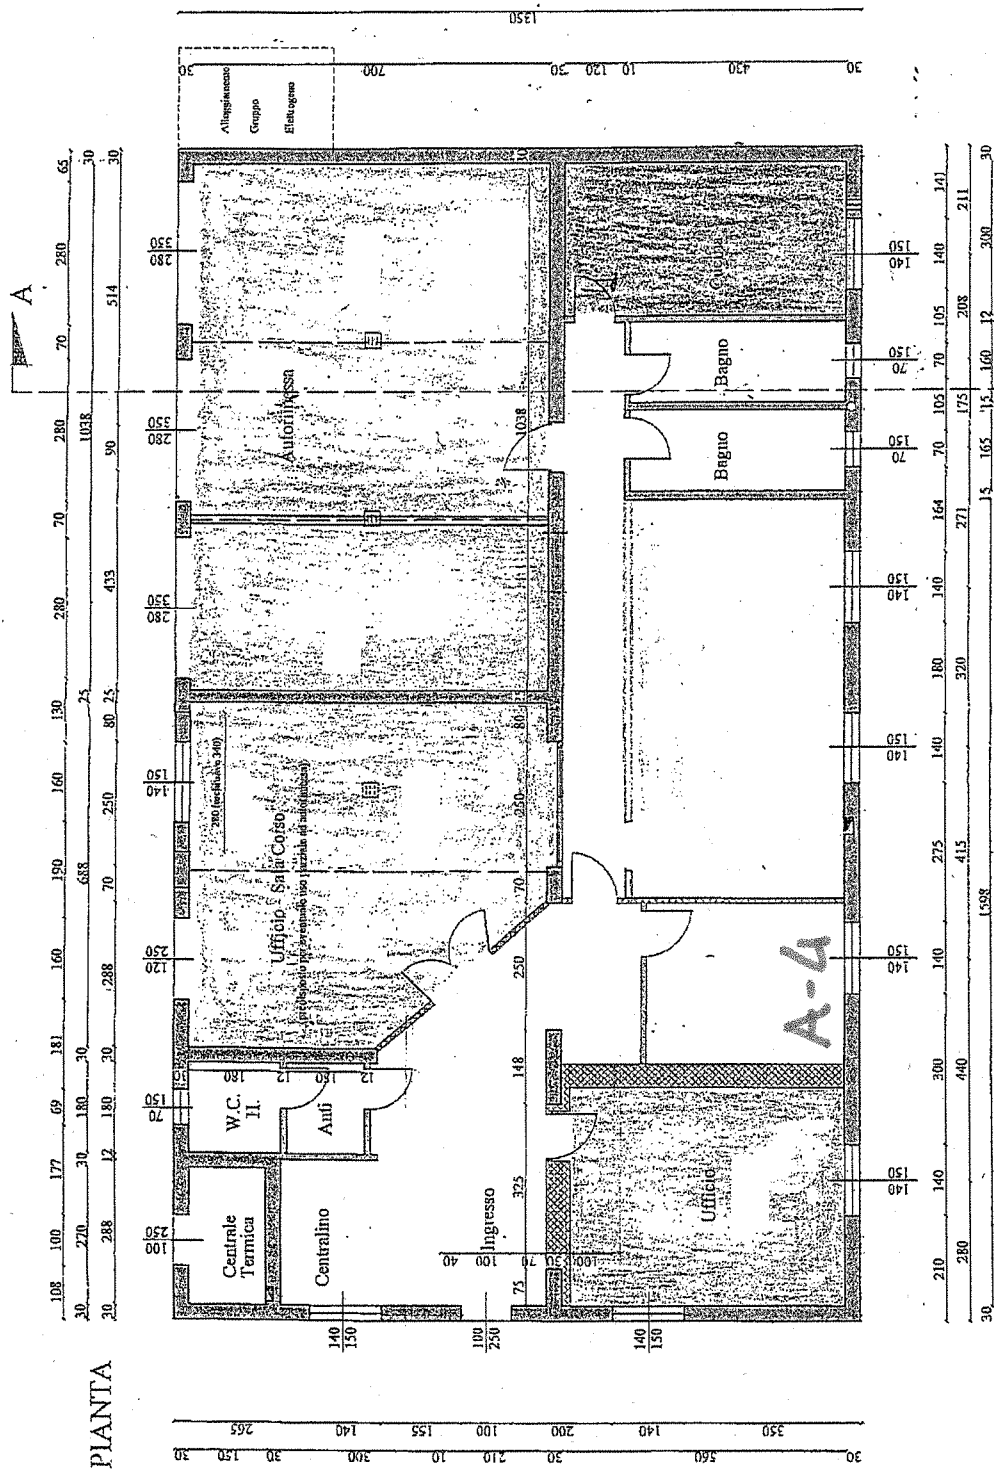


## LEGENDA

- CANNA D'ASPIRAZIONE CUCINA
- CANNA D'ESALAZIONE SERVIZI IGIENICI
- CANNA FUMARIA PER CALDAIA
- ≡ POCCHETTA DI VENTILAZIONE CUCINA A GAS
- ▨ PARETI ATTREZZATE

## MATERIALE DI RIFINITURE

- INTONACO CIVILE INTINGIATO BIANCO
- INFESSI IN ALLUMINIO VERNICIATO
- LATTONERIE IN RAME
- TETTO NON PRATICABILE IMPERMEABILIZZATO MEDIANTE GUAINA BITUMINOSA DI TESSUTO NON TESSUTO IN POLIESTERE "SPUNBOND".

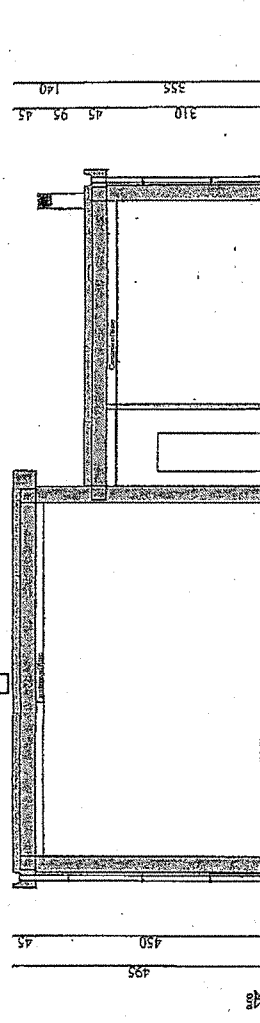

SEZA-A

VIA NAZIONALE 188