



LOTTO N. 2


FABBRICATO SITO IN VIA LAVINIA FONTANA N. 18 A MALALBERGO

ALLOGGIO "C" INTERNO 1 – GARAGE "C"


SCHEDA IMMOBILE

N.	Descrizione	piano	civico	identificativo catastale			Superficie	Sup. lorda vendibile	Valore	Totale
				foglio	mappale	subalterno				
B	Alloggio	Primo	18 int. 4	2	309	22	51,49	65,19	102821	95000
	Autorimessa	Terra	18	2	309	17	13,25	10,37		
C	Alloggio	Primo	18 int. 1	2	309	19	40,02	50,5	81051	76000
	Autor./Cantina	Terra	18	2	309	12	12,75 + 3,25	11,18		
F	Alloggio/Cantina	Secondo	18 int. 9	2	309	27	42,16	56,64	98824	93000
	Autorimessa	Terra	18	2	309	16	13,25 + 7,00	14,62		
	Sottotetto non acc.		18	2	309	27	45,92	0		
G	Alloggio	Secondo	18 int. 5	2	309	23	40,02	50,56	81145	76000
	Autor./Cantina	Terra	18	2	309	11	12,75 + 3,25	11,19		


ESTRATTO RUE/PSC

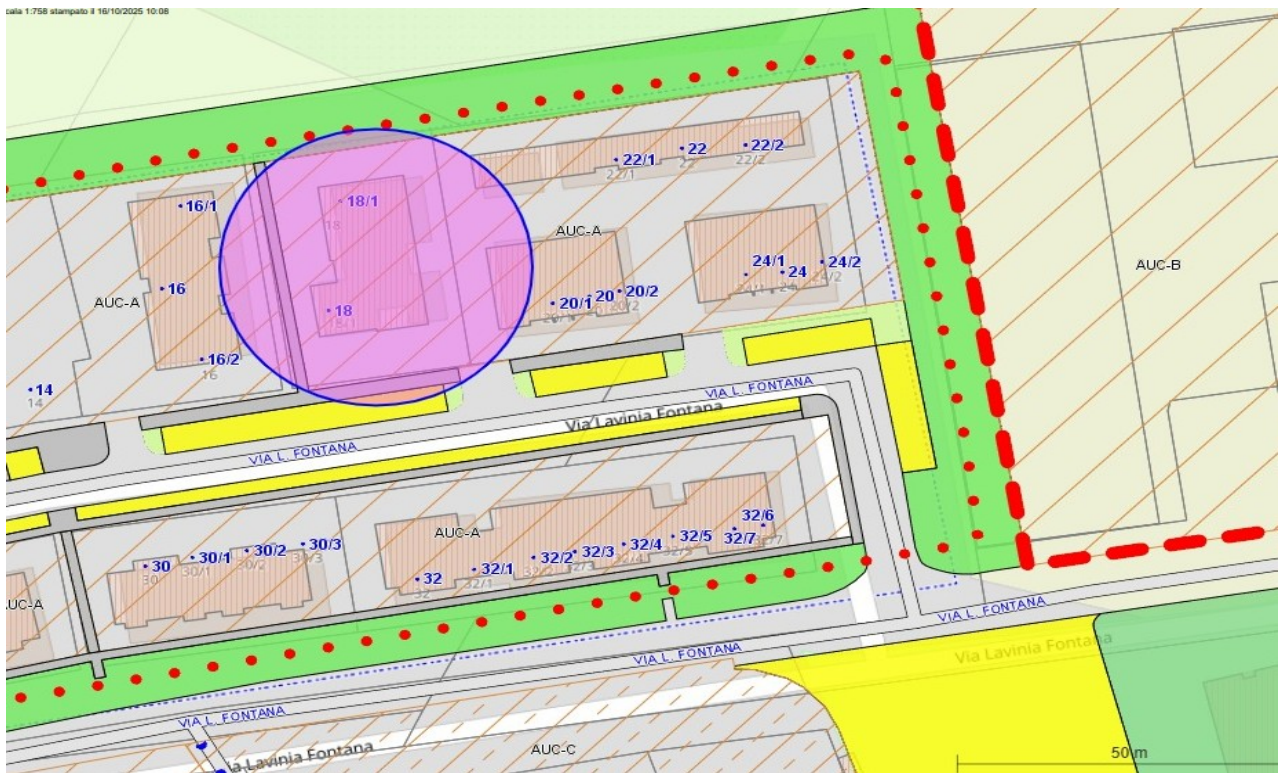

ESTRATTO CATASTALE Foglio 2 Mappale 309

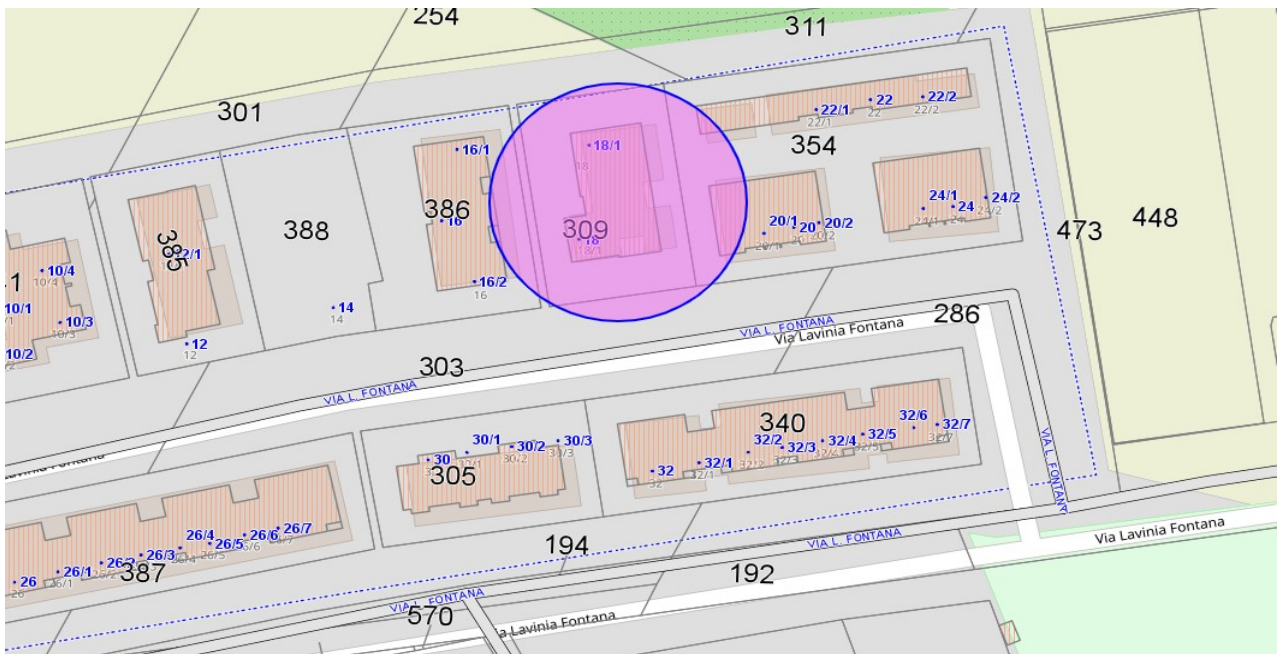


ALLOGGIO “C” INTERNO 1 PIANO PRIMO

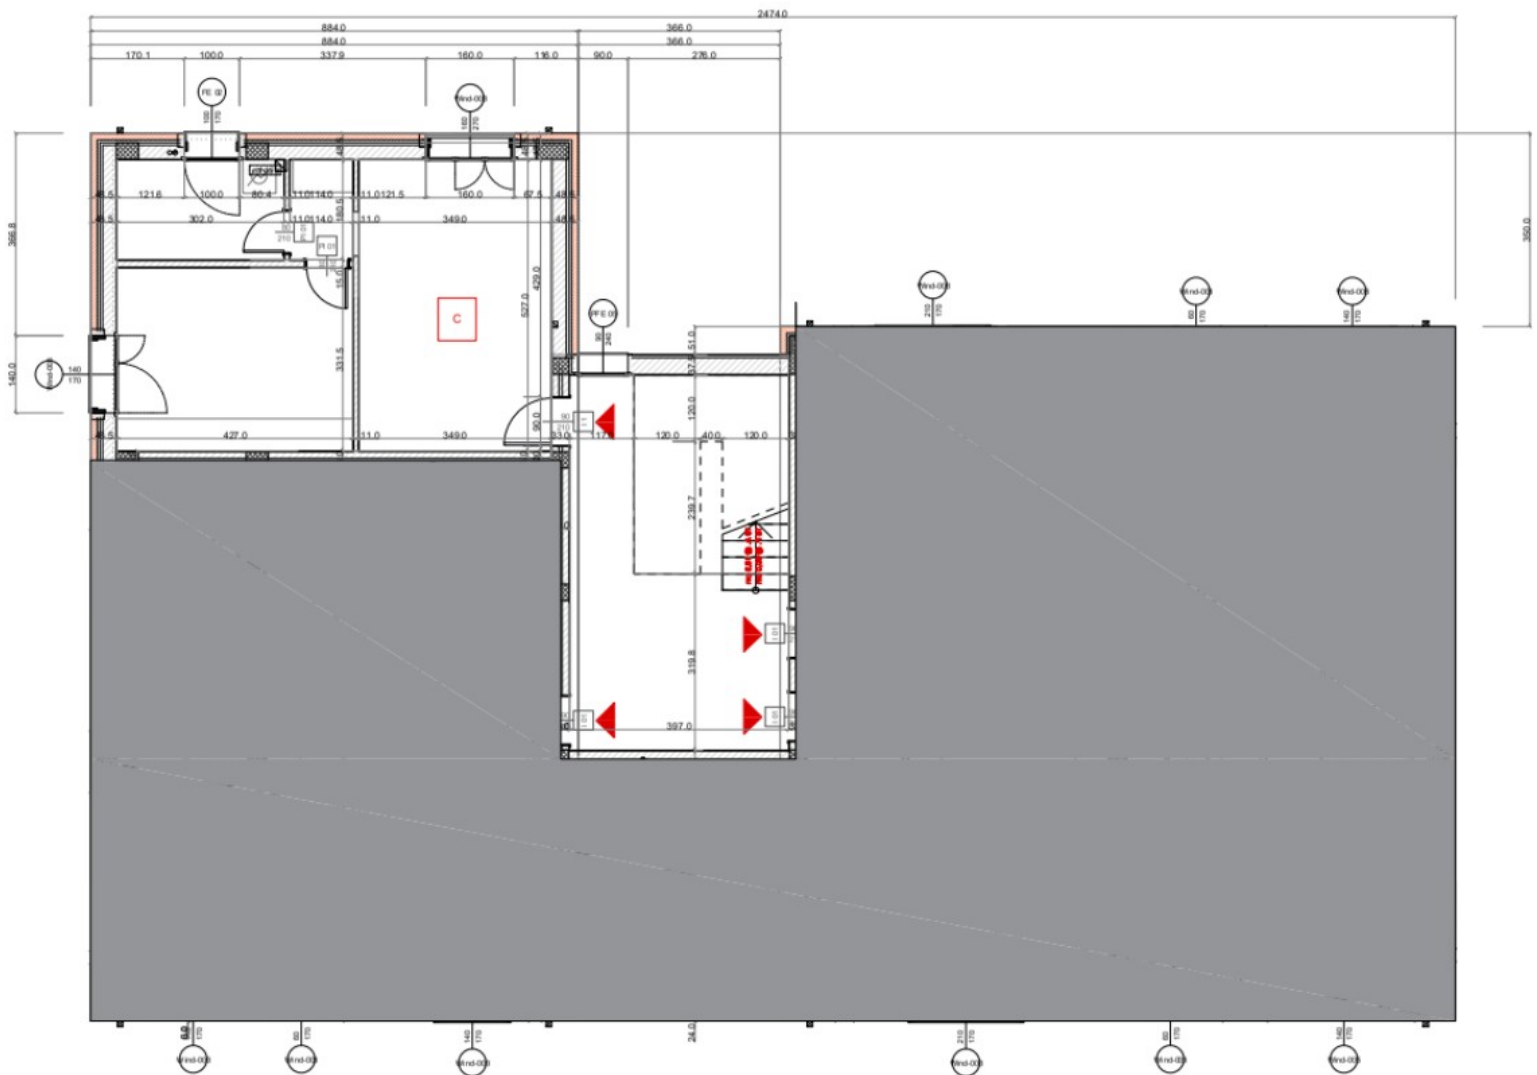

PIANTA STATO LEGITTIMATO

GARAGE "C" PIANO TERRA

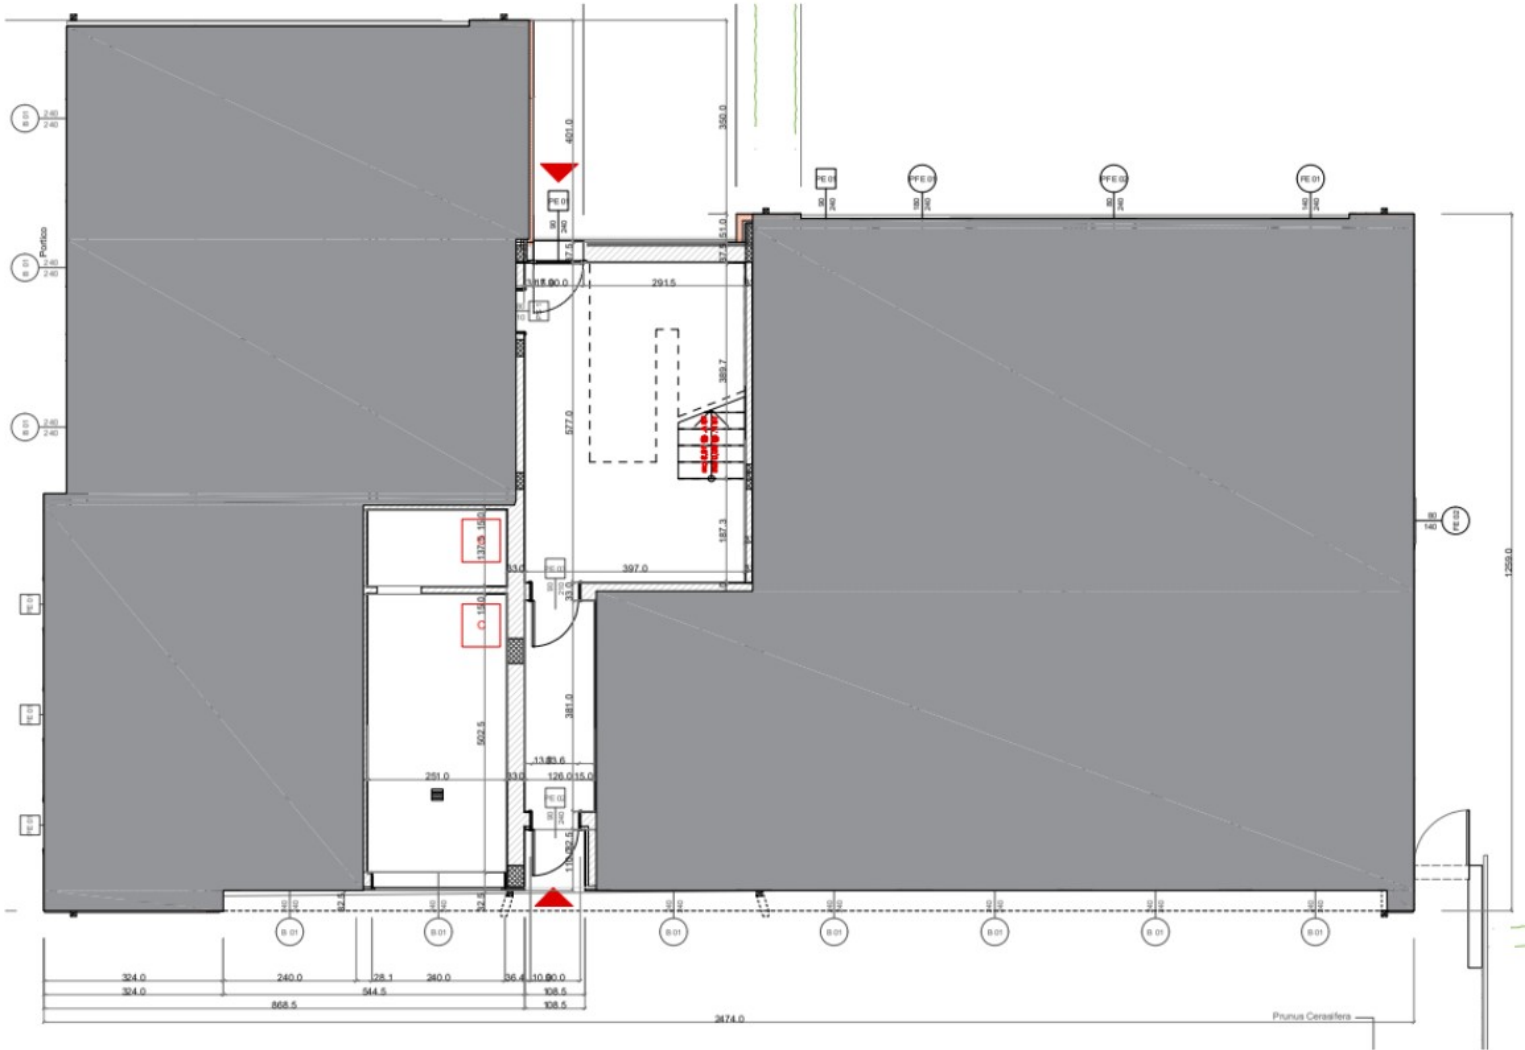


ESTRATTO SCHEDA CATASTALE

ALLOGGIO "C" INTERNO 1 PIANO PRIMO

Agenzia del Territorio CATASTO FABBRICATI Ufficio Provinciale di Bologna	Dichiarazione protocollo n. _____ del _____ Planimetria di u.i.u. in Comune di Malalbergo Via Lavinia Fontana _____ civ. 18	
	Identificativi Catastali: Sezione: Foglio: 2 Particella: 309 Subalterno: 19	Compilata da: Casella Vincenzo Iscritto all'albo: Geometri Prov. Bologna N. 3173

Scheda n. 1 Scala 1:200

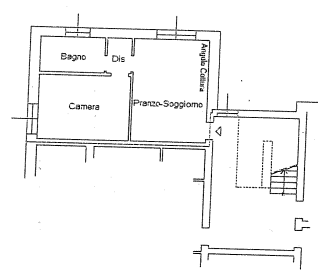

PIANO PRIMO h = mt.2.70

COPIA CONFORME ALL'ORIGINALE
DEPOSITATO ALL'AGENZIA PROVINCIALE
DEL TERRITORIO COMPETENTE

Il Tecnico
Geom. Vincenzo CASSELLA


GEOMETRI DELLA PROV. BOLOGNA
CASSELLA
VINCENTO
ISCRITTO NELL'ALBO
COL. N°
3173

ESTRATTO SCHEDA CATASTALE

GARAGE "C"
PIANO TERRA

Agenzia del Territorio CATASTO FABBRICATI Ufficio Provinciale di Bologna	Dichiarazione protocollo n. _____ del _____ Planimetria di u.i.u. in Comune di Malalbergo Via Lavinia Fontana _____ civ. 18	
	Identificativi Catastali: Sezione: _____ Foglio: 2 Particella: 309 Subalterno: 12	Compilata da: Casella Vincenzo Iscritto all'albo: Geometri Prov. Bologna N. 3173

Scheda n. 1 Scala 1:100

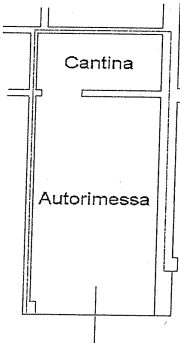

PIANO TERRA h=mt.2.70

COPIA CONFORME ALL'ORIGINALE
DEPOSITATO ALL'AGENZIA PROVINCIALE
DEL TERRITORIO COMPETENTE

Il Tecnico
Geom. Vincenzo CASSELLA

GEOM.
**CASELLA
VINCENZO**
ISCRITTO NELL'ALBO
COL N°
3173

ELABORATO FOTOGRAFICO

ALLOGGIO “C” INTERNO 1







ELABORATO FOTOGRAFICO

GARAGE “C”