



LOTTO N. 4


FABBRICATO SITO IN VIA LAVINIA FONTANA N. 18 A MALALBERGO -

ALLOGGIO "G" INTERNO 5 – GARAGE "G"


SCHEDA IMMOBILE

N.	Descrizione	piano	civico	identificativo catastale			Superficie	Sup. lorda vendibile	Valore	Totale
				foglio	mappale	subalterno				
B	Alloggio	Primo	18 int. 4	2	309	22	51,49	65,19	102821	95000
	Autorimessa	Terra	18	2	309	17	13,25	10,37		
C	Alloggio	Primo	18 int. 1	2	309	19	40,02	50,5	81051	76000
	Autor./Cantina	Terra	18	2	309	12	12,75 + 3,25	11,18		
F	Alloggio/Cantina	Secondo	18 int. 9	2	309	27	42,16	56,64	98824	93000
	Autorimessa	Terra	18	2	309	16	13,25 + 7,00	14,62		
	Sottotetto non acc.		18	2	309	27	45,92	0		
G	Alloggio	Secondo	18 int. 5	2	309	23	40,02	50,56	81145	76000
	Autor./Cantina	Terra	18	2	309	11	12,75 + 3,25	11,19		


ESTRATTO RUE/PSC

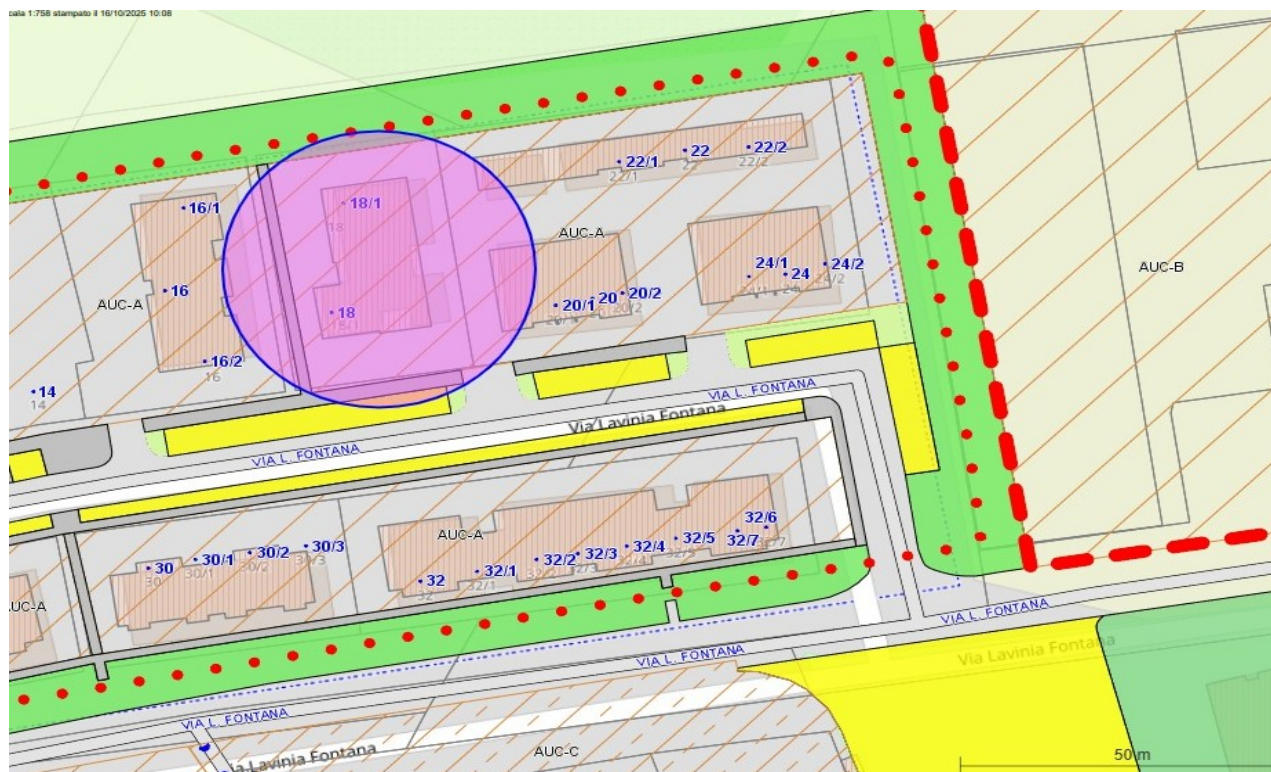

ESTRATTO CATASTALE Foglio 2 Mappale 309

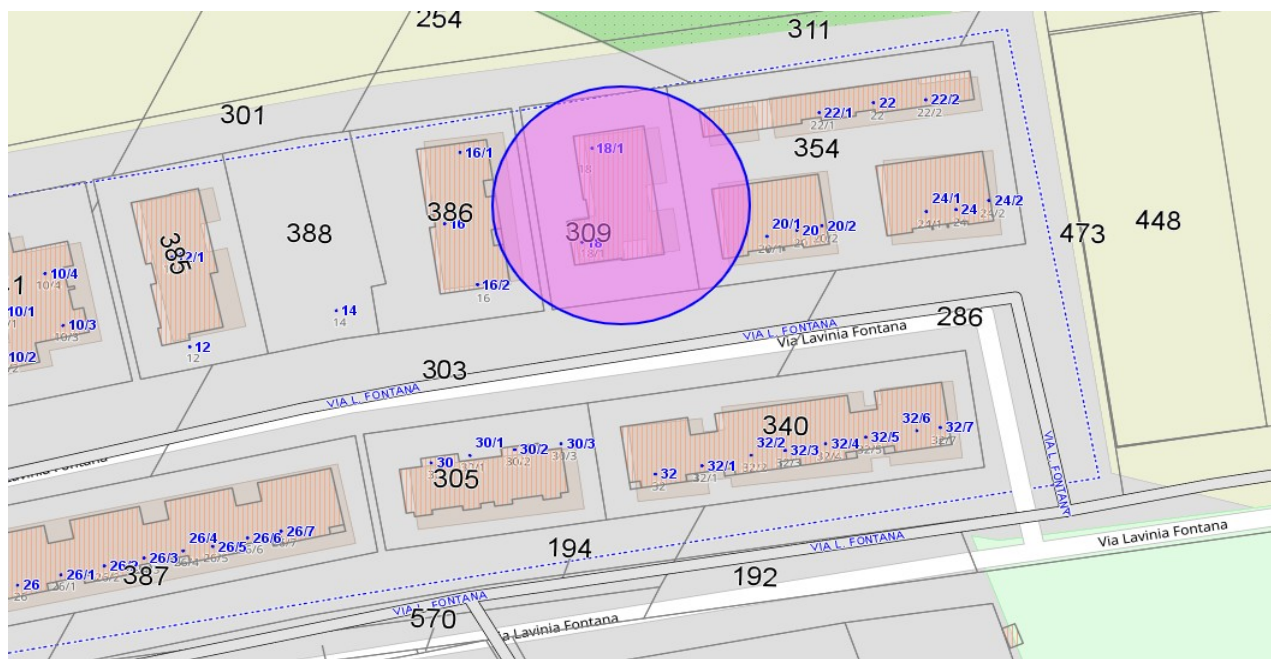


ALLOGGIO “G” INTERNO 5
PIANO SECONDO

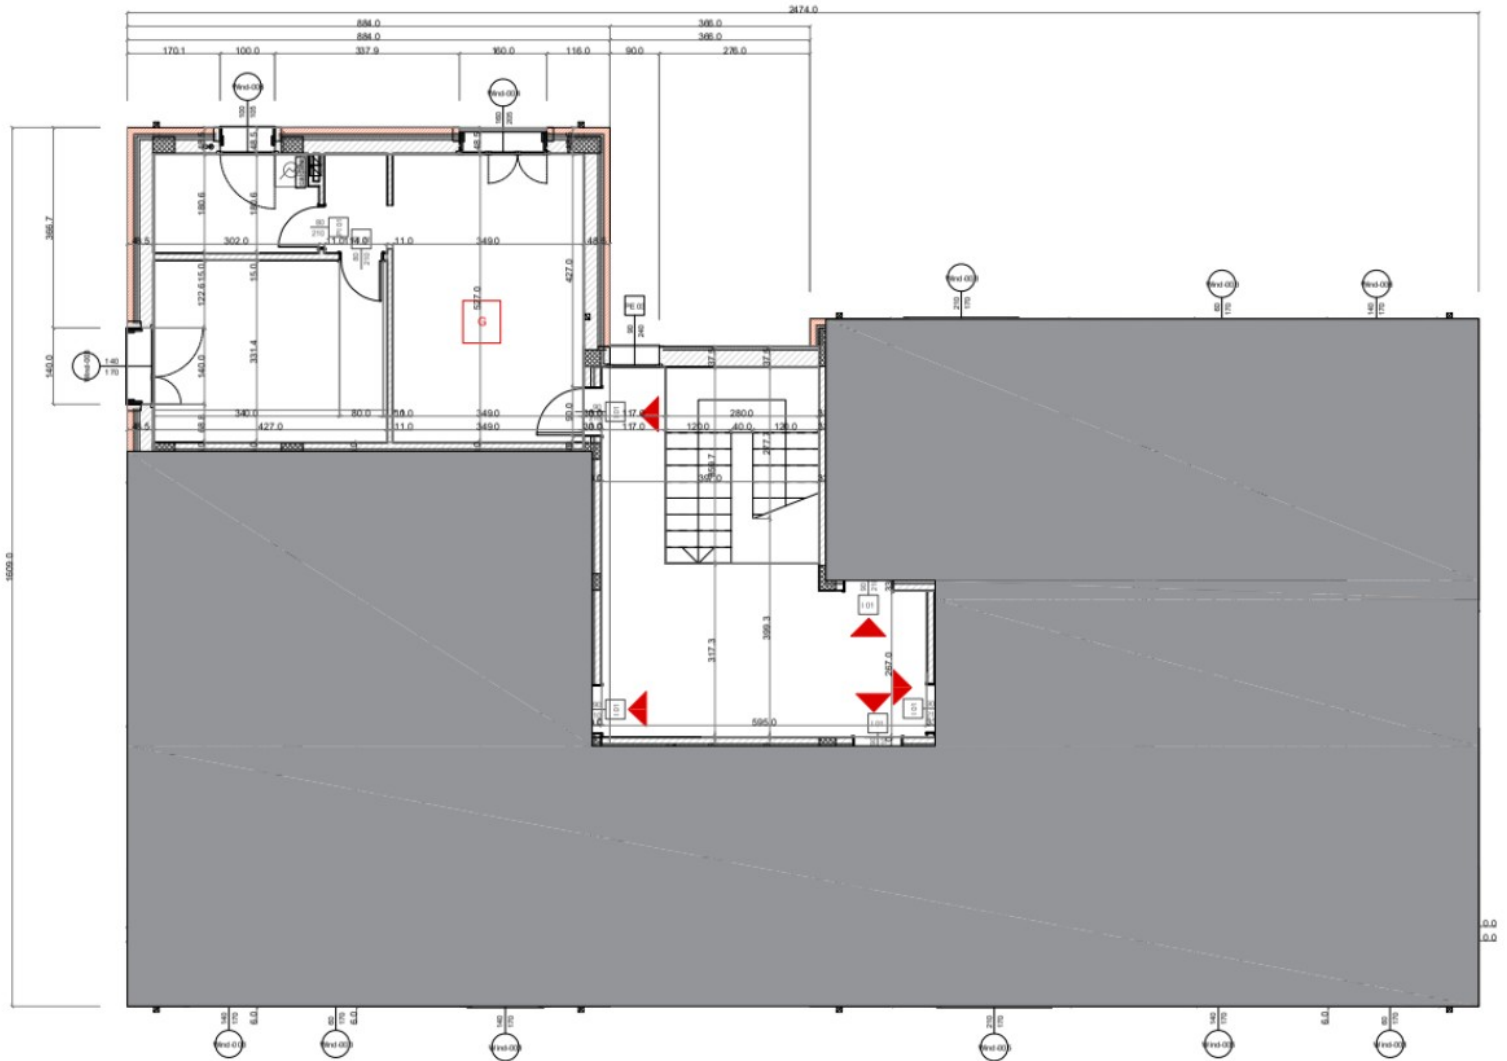

PIANTA STATO LEGITTIMATO

GARAGE "C" PIANO TERRA

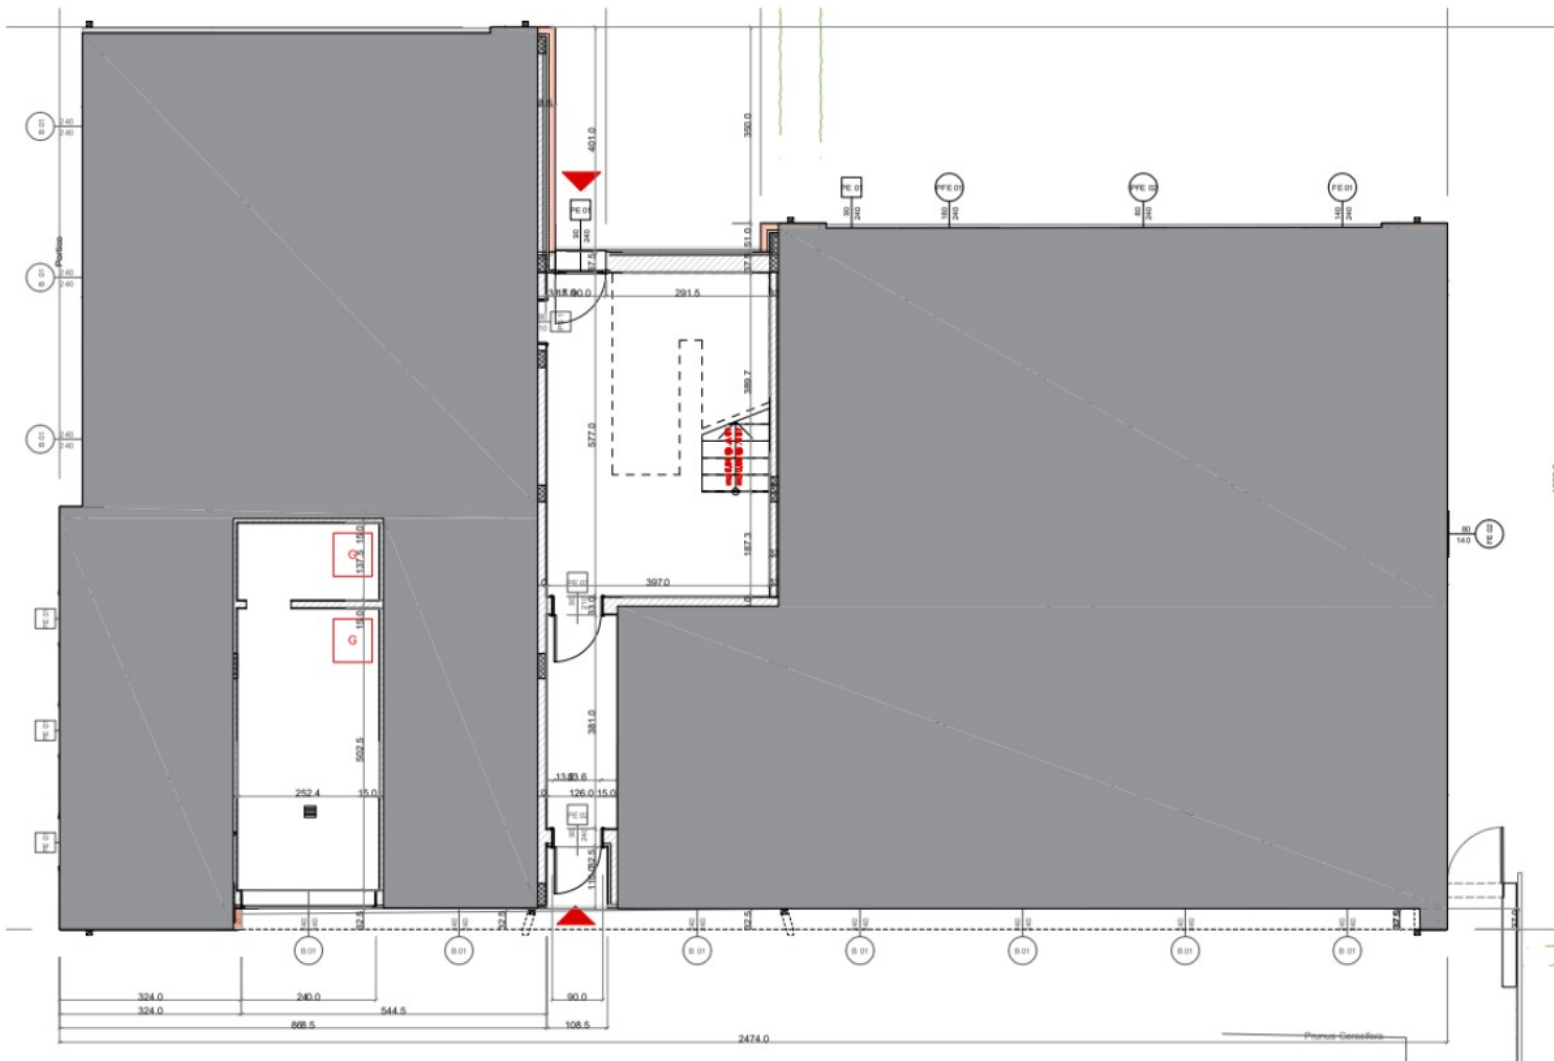


ESTRATTO SCHEDA CATASTALE

ALLOGGIO "G" INTERNO 5 PIANO SECONDO

Agenzia del Territorio
CATASTO FABBRICATI
Ufficio Provinciale di
Bologna

Dichiarazione protocollo n. _____ del _____ Planimetria di u.i.u. in Comune di Malalbergo Via Lavinia Fontana _____ civ. 18	
Identificativi Catastali: Sezione: _____ Foglio: 2 Particella: 309 Subalterno: 23	Compilata da: Casella Vincenzo Iscritto all'albo: Geometri Prov. Bologna N. 3173


Scheda n. 1 Scala 1:200

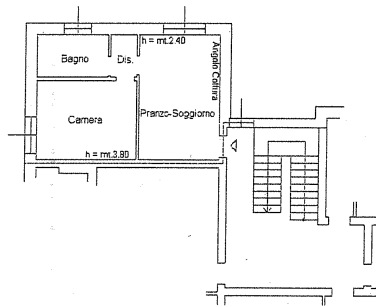

PIANO SECONDO

COPIA CONFORME ALL'ORIGINALE
DEPOSITATO ALL'AGENZIA PROVINCIALE
DEL TERRITORIO COMPETENTE

Il Tecnico
Geom. Vincenzo CASELLA

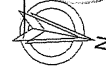


ESTRATTO SCHEDA CATASTALE

GARAGE "G" PIANO TERRA

Agenzia del Territorio
CATASTO FABBRICATI
Ufficio Provinciale di
Bologna

Dichiarazione protocollo n. _____ del _____	
Planimetria di u.i.u. in Comune di Malalbergo	
Via Lavinia Fontana _____ civ. 18	
Identificativi Catastali:	Compilata da:
Sezione: _____	Casella Vincenzo
Foglio: 2	Iscritto all'albo:
Particella: 309	Geometri
Subalterno: 11	Prov. Bologna N. 3173

Scheda n. 1 Scala 1:100

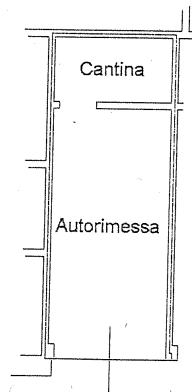

PIANO TERRA h=mt.2.70

COPIA CONFORME ALL'ORIGINALE
DEPOSITATO ALL'AGENZIA PROVINCIALE
DEL TERRITORIO COMPETENTE

Il Tecnico
Geom. Vincenzo CASELLA



ELABORATO FOTOGRAFICO

ALLOGGIO “G” INTERNO 5







ELABORATO FOTOGRAFICO

GARAGE “B”