SEZIONE A-A' - Fase 1 (scala 1:500)

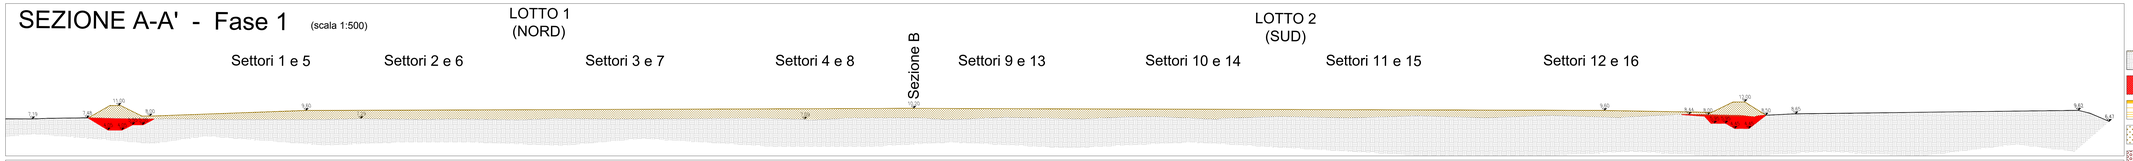

SEZIONE A-A' - Fase 2 (scala 1:500)

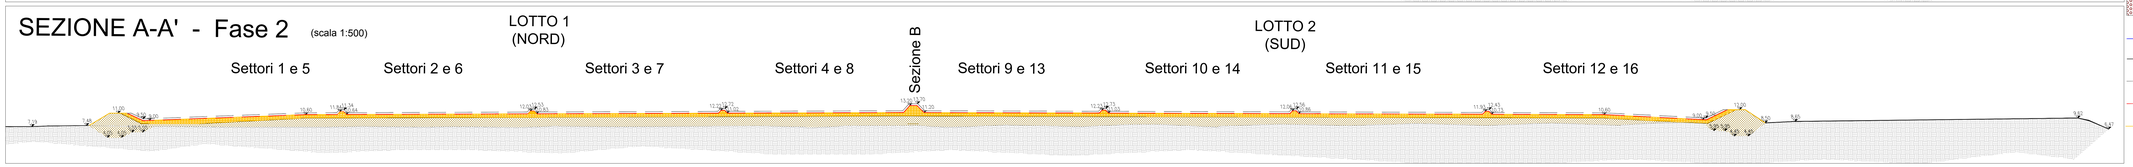

SEZIONE A-A' - Fase 3 (scala 1:500)

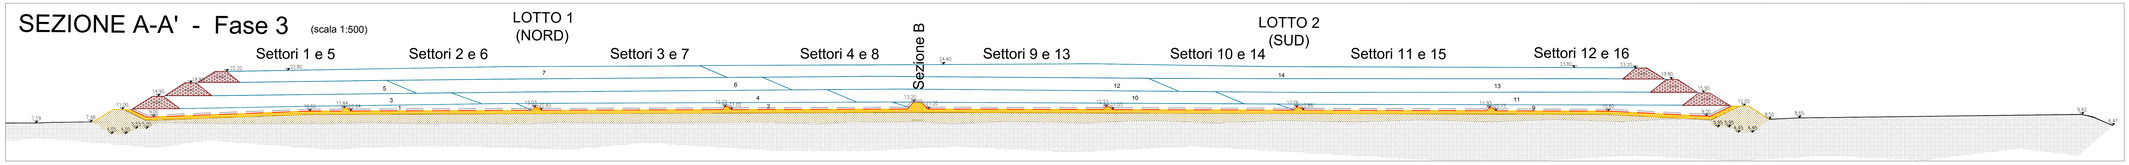

SEZIONE A-A' - Fase 4 (scala 1:500)

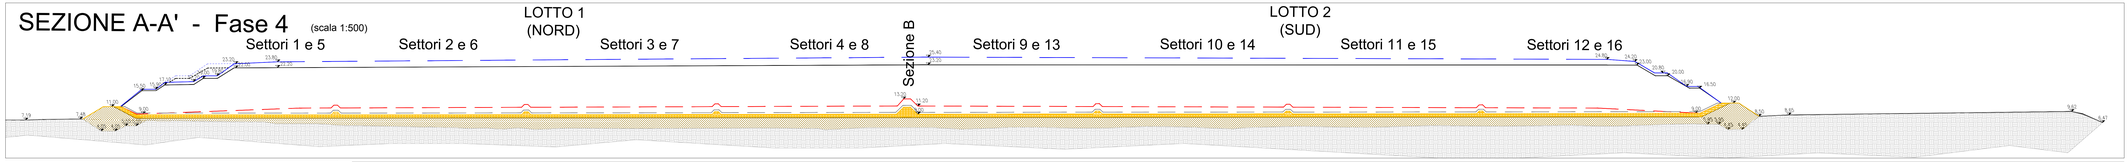

LEGENDA

- Terreno in posto
- Scavo per raggiungimento quote imposta argilla e argine
- Argilla di fondo (materiale minerale compattato)
- Riporto per raggiungimento quote imposta argilla e argine
- Scorie per argini di contenimento in quota
- Profilo a rilascio (compresa copertura)
- Profilo a cedimenti avvenuti (compresa copertura)
- Profilo strato di drenaggio in ghiaia
- Profilo strato di argilla di fondo a cedimenti non avvenuti
- Profilo strato di argilla di fondo a cedimenti avvenuti

Fase 1	Preparazione piano imposta argilla (scotico 15 cm, scavo e riporto per raggiungimento quote imposta)
Fase 2	Approntamento fondo discarica (argilla e geosintetici)
Fase 3	Abbancamento rifiuti con argini di contenimento in scorie (Situazione a cedimenti non avvenuti)
Fase 4	Situazione finale a cedimenti avvenuti

FONDO DISCARICA
(scala 1:5000)

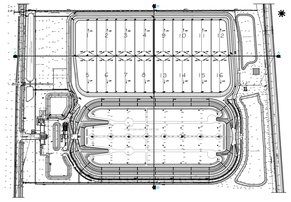

COPERTURA DISCARICA
(scala 1:5000)

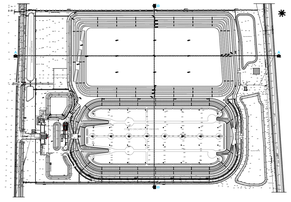

SEZIONE B-B' - Fase 1
(scala 1:500)

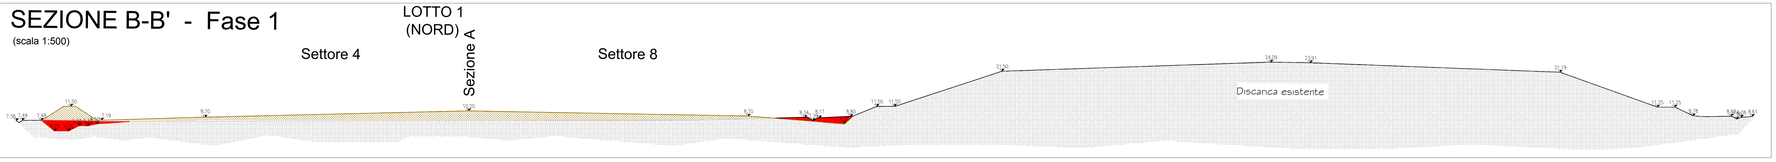

SEZIONE B-B' - Fase 2
(scala 1:500)

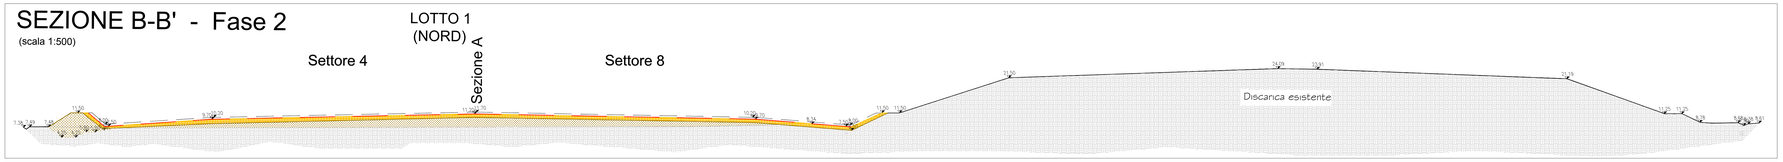

SEZIONE B-B' - Fase 3
(scala 1:500)

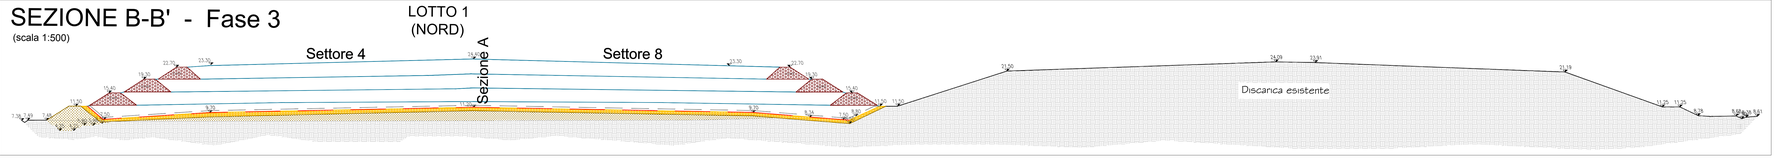

SEZIONE B-B' - Fase 4
(scala 1:500)

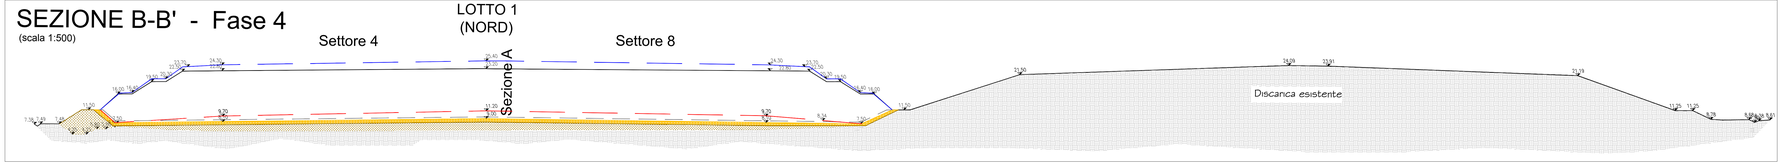

HERAmbiente

Discarica di rifiuti non pericolosi
Baricella (BO)

Valutazione di impatto ambientale
L.R. 9 del 18 maggio 1999 e s.m.i.

Documentazione Integrativa [I1]
PROGETTO DEFINITIVO
Progetto di ampliamento

ELABORATO 4
Sezioni longitudinale e trasversale
sequenza abbancamento rifiuti

Approvato	C. Faraone		
Controllato	C. Faraone G.L. Bergonzini		
Redatto	V. Bretti		
Rev.	00	Data	26/09/2016
Cod. Doc.	06 G2 BO VA 01 01 PL 04.00	Scala	1:5.000 / 1:500

Dott. Ing. VITO DRETTI
ORDINE INGEGNERI BOLOGNA
A-2148

Golder Associates