



SEZIONE TIPO - CORPO DISCARICA LATO EST
(scala 1:100)

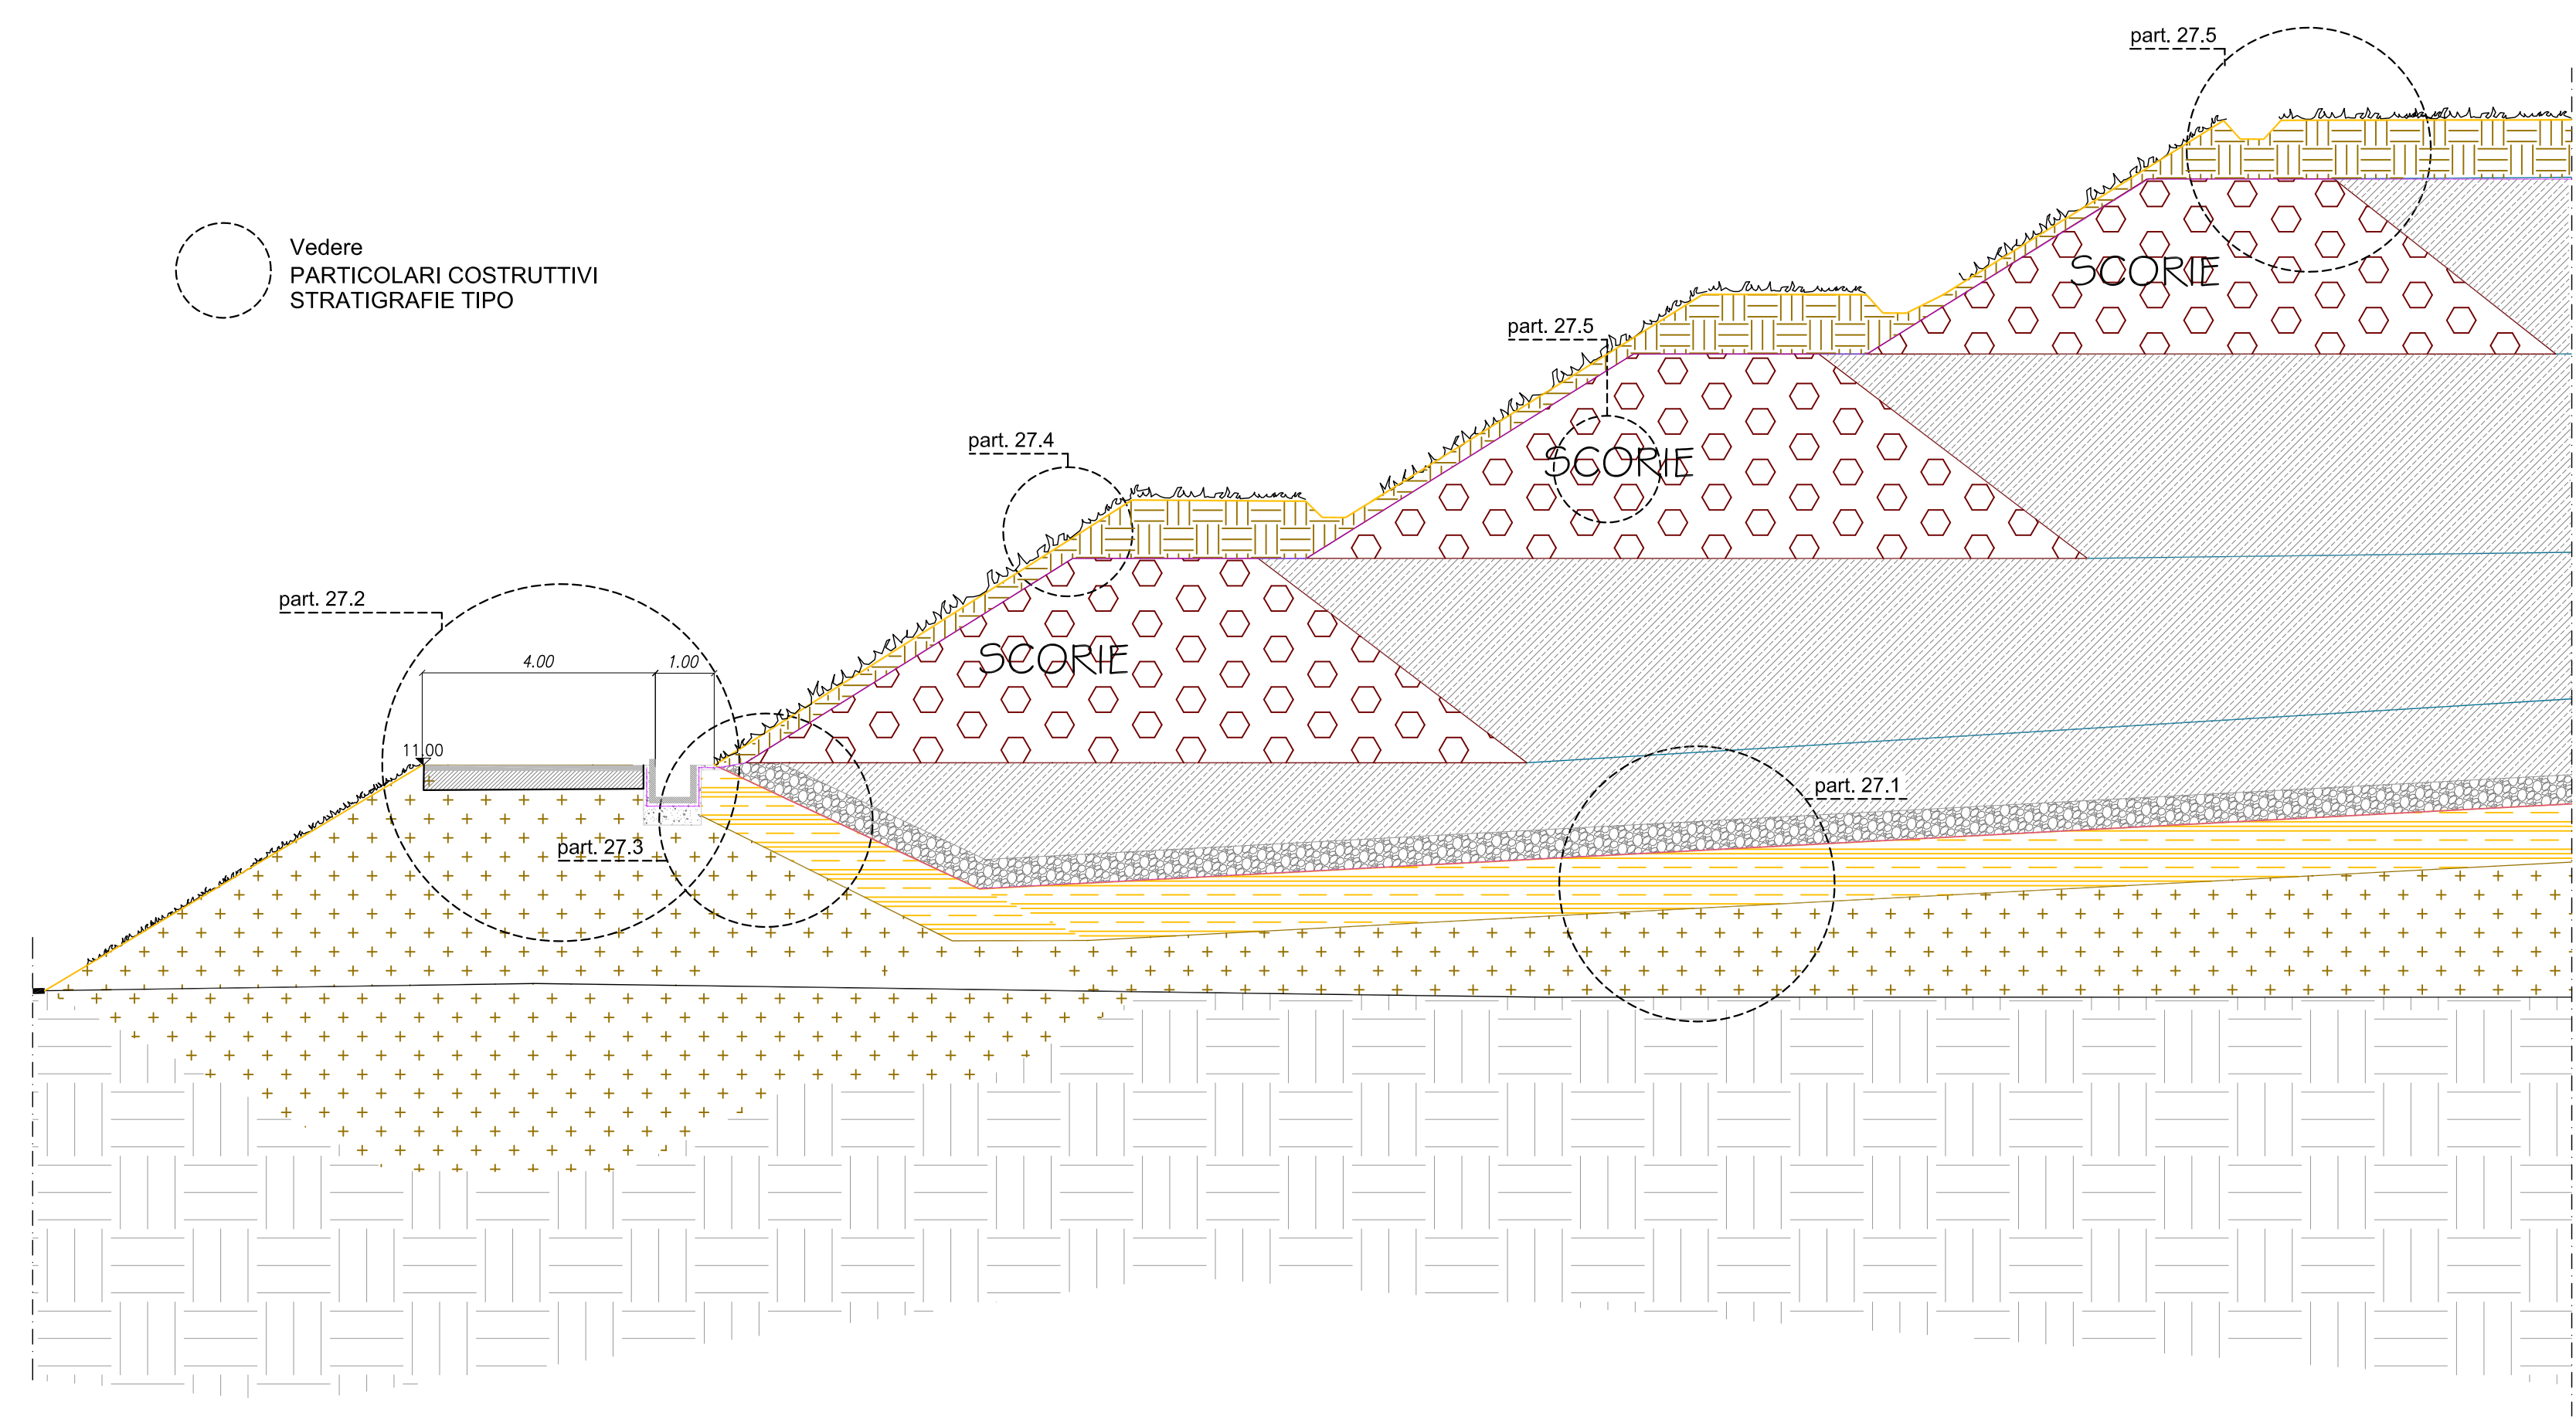


SEZIONE TIPO - CORPO DISCARICA LATO OVEST ADIACENTE
CORPO DISCARICA ESISTENTE (scala 1:100)

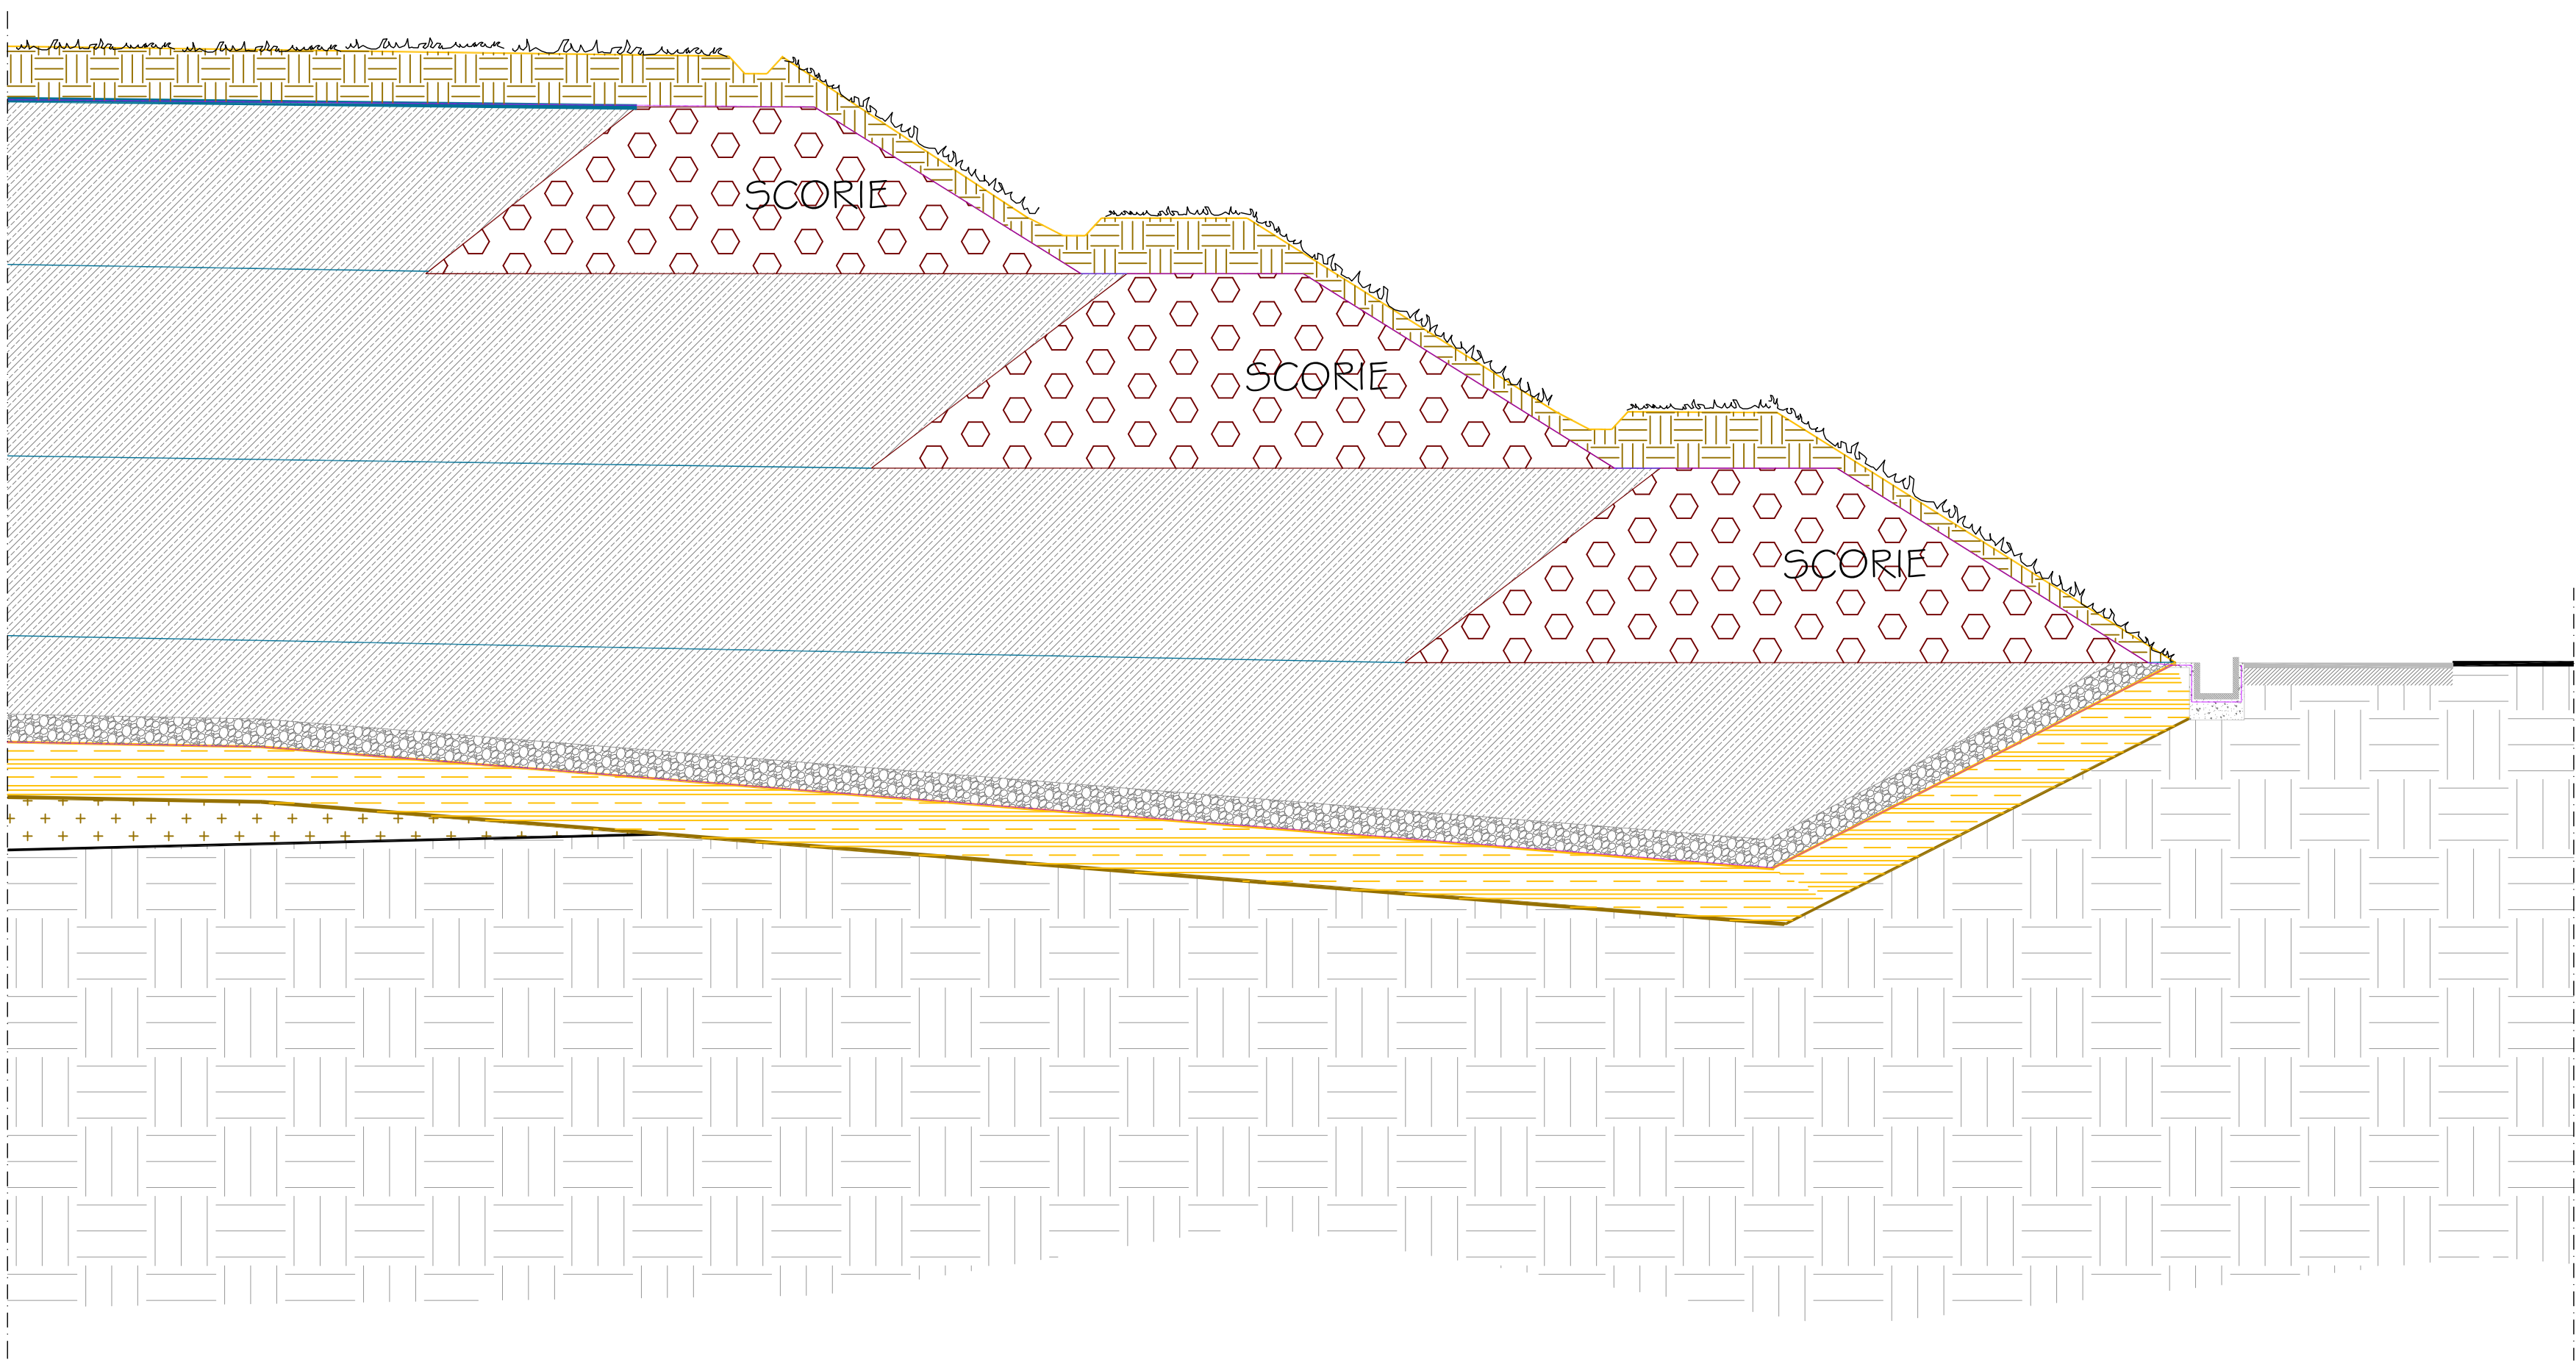


- LEGENDA
- Terreno in posto
 - Riporto per raggiungimento quote imposta argilla e argine
 - Argilla di fondo (materiale minerale compattato)
 - Scorie per argini di contenimento in quota
 - Geosintetici Fondo/Copertura


PARTICOLARE 27.1- FONDO DISCARICA

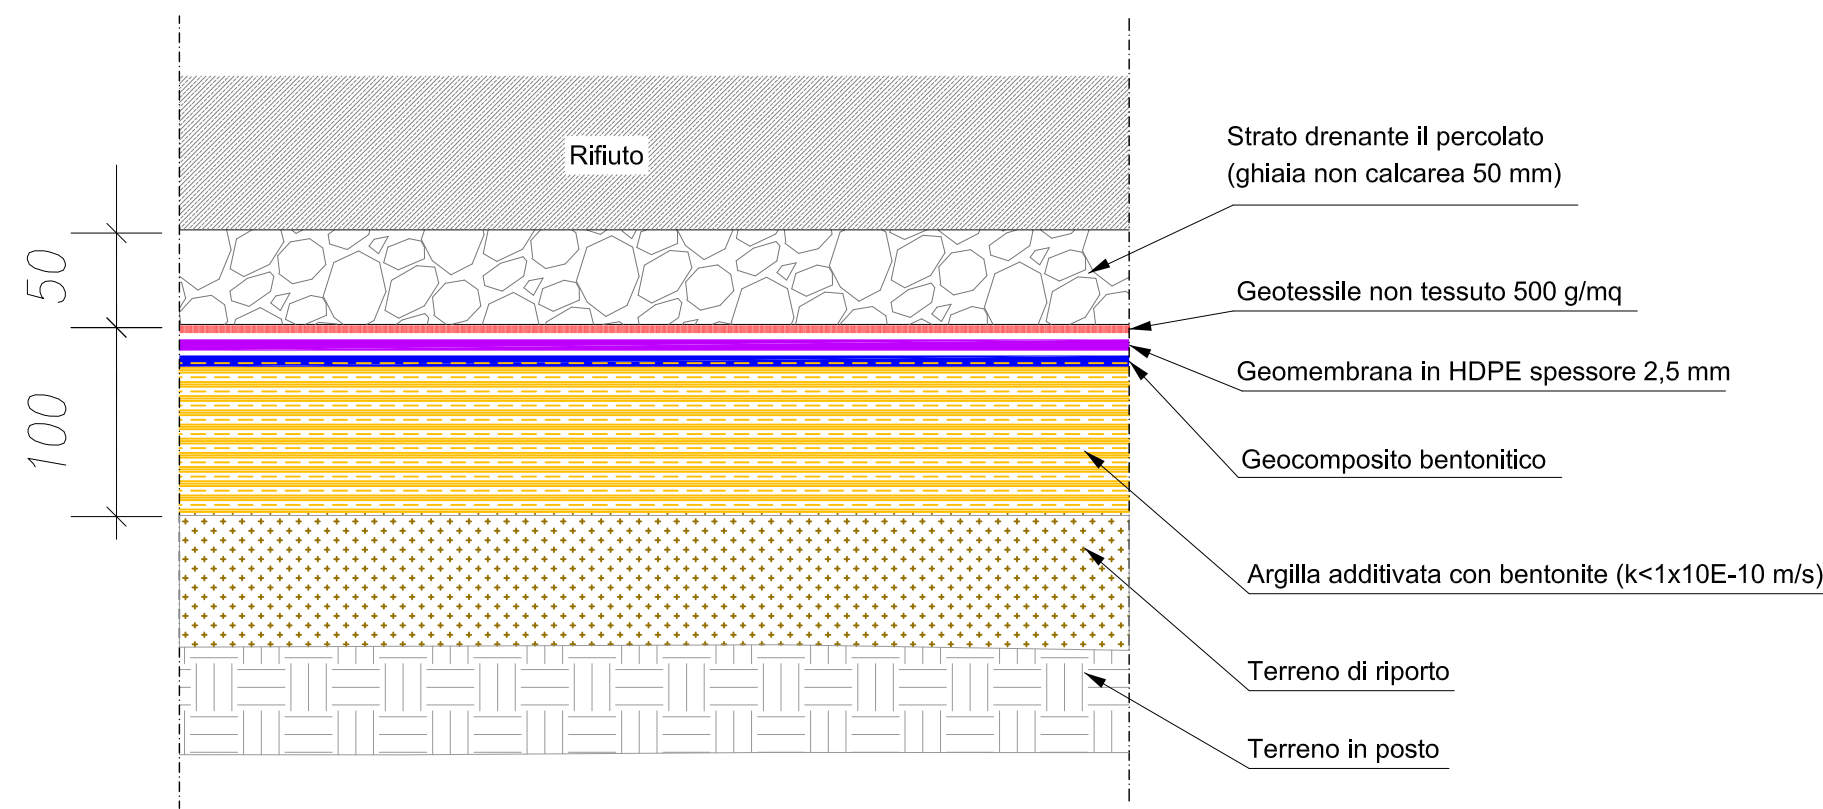


PARTICOLARE 27.2- BANCHINA ARGINATURA PERIMETRALE

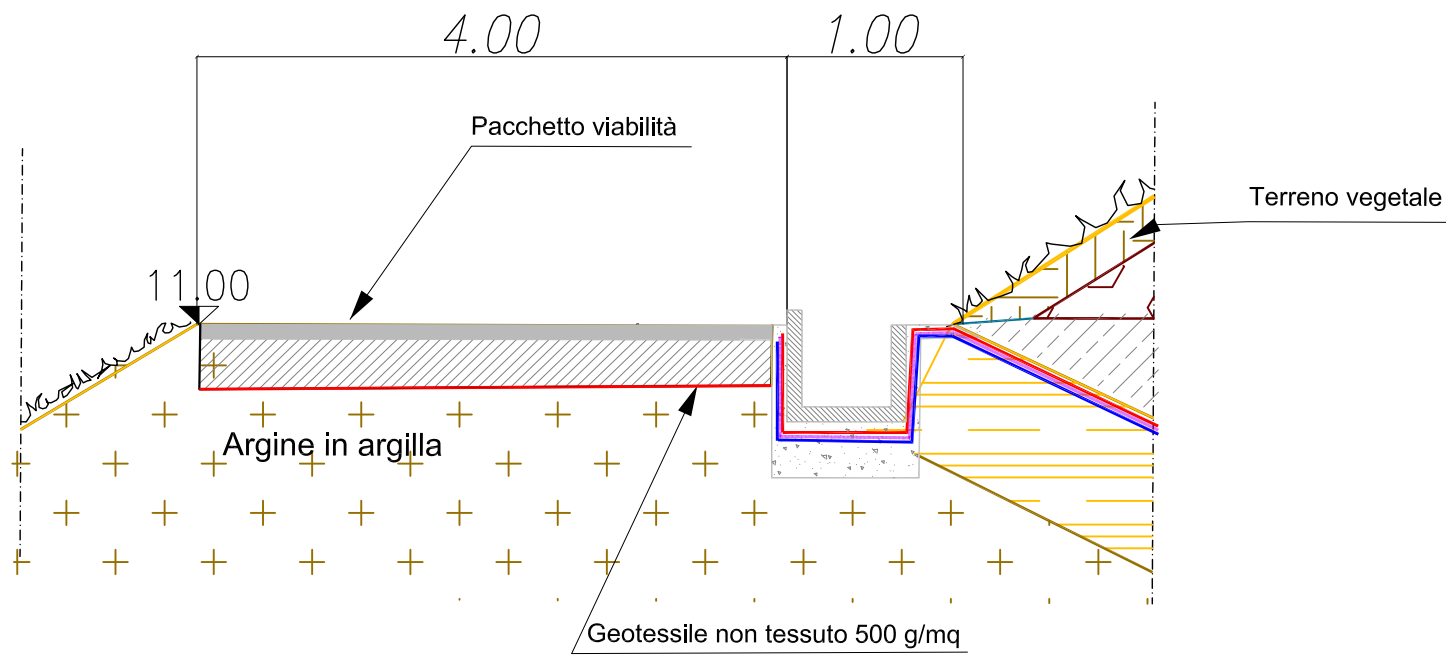


PARTICOLARE 27.3- SCARPATA INTERNA ARGINE PERIMETRALE

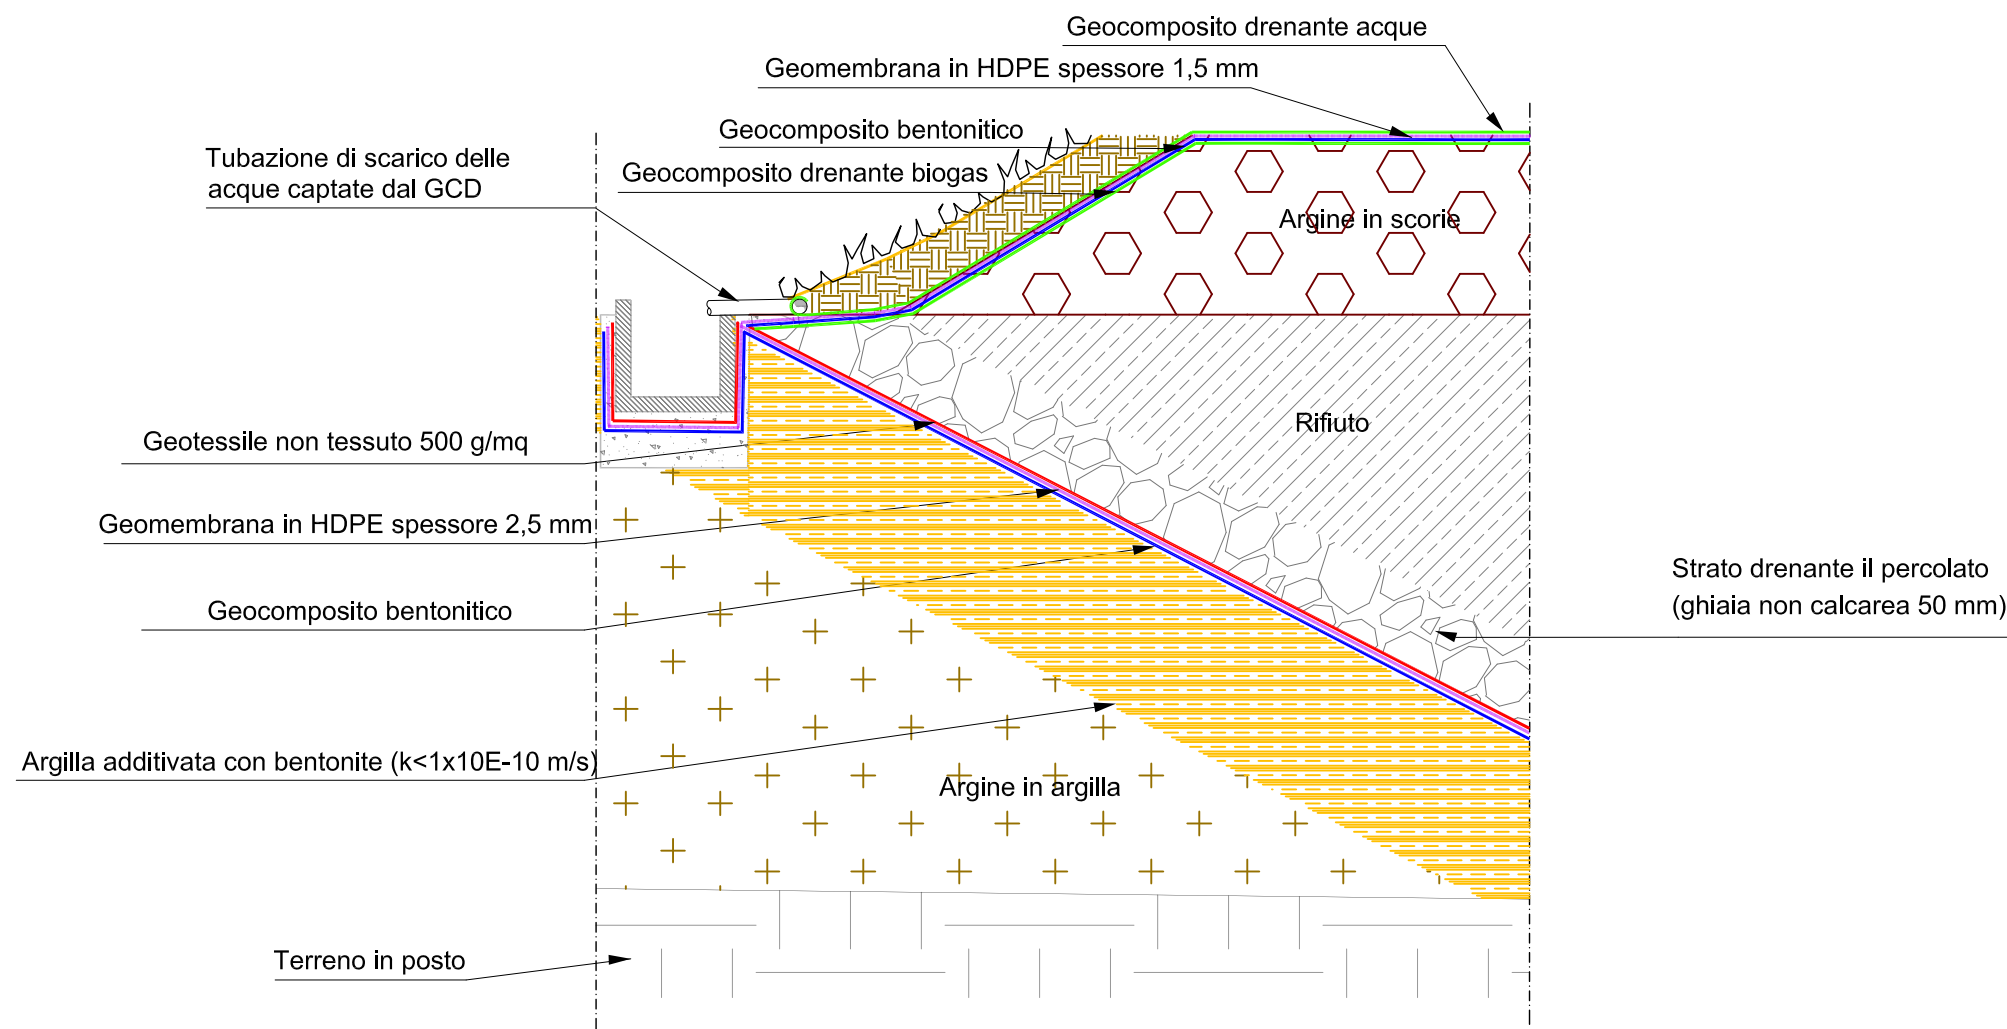

PARTICOLARE 27.4- COPERTURA SCARPATE

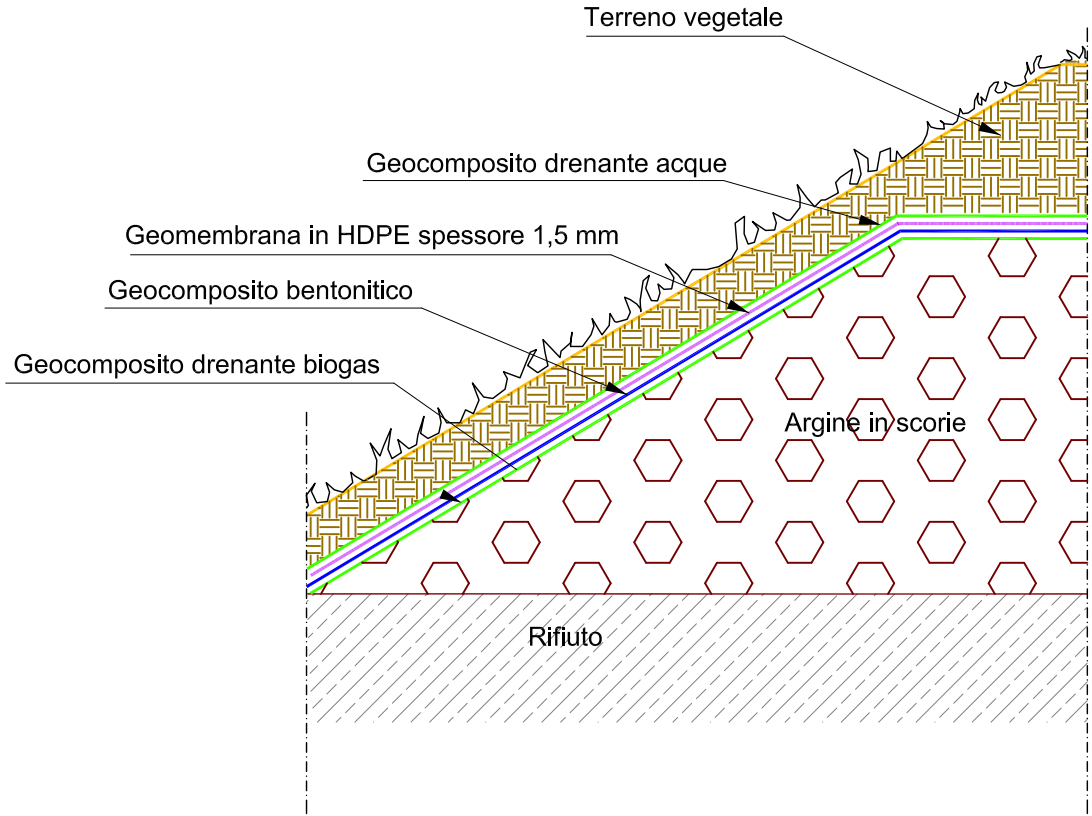

PARTICOLARE 27.5- COPERTURA SOMMITA' DISCARICA

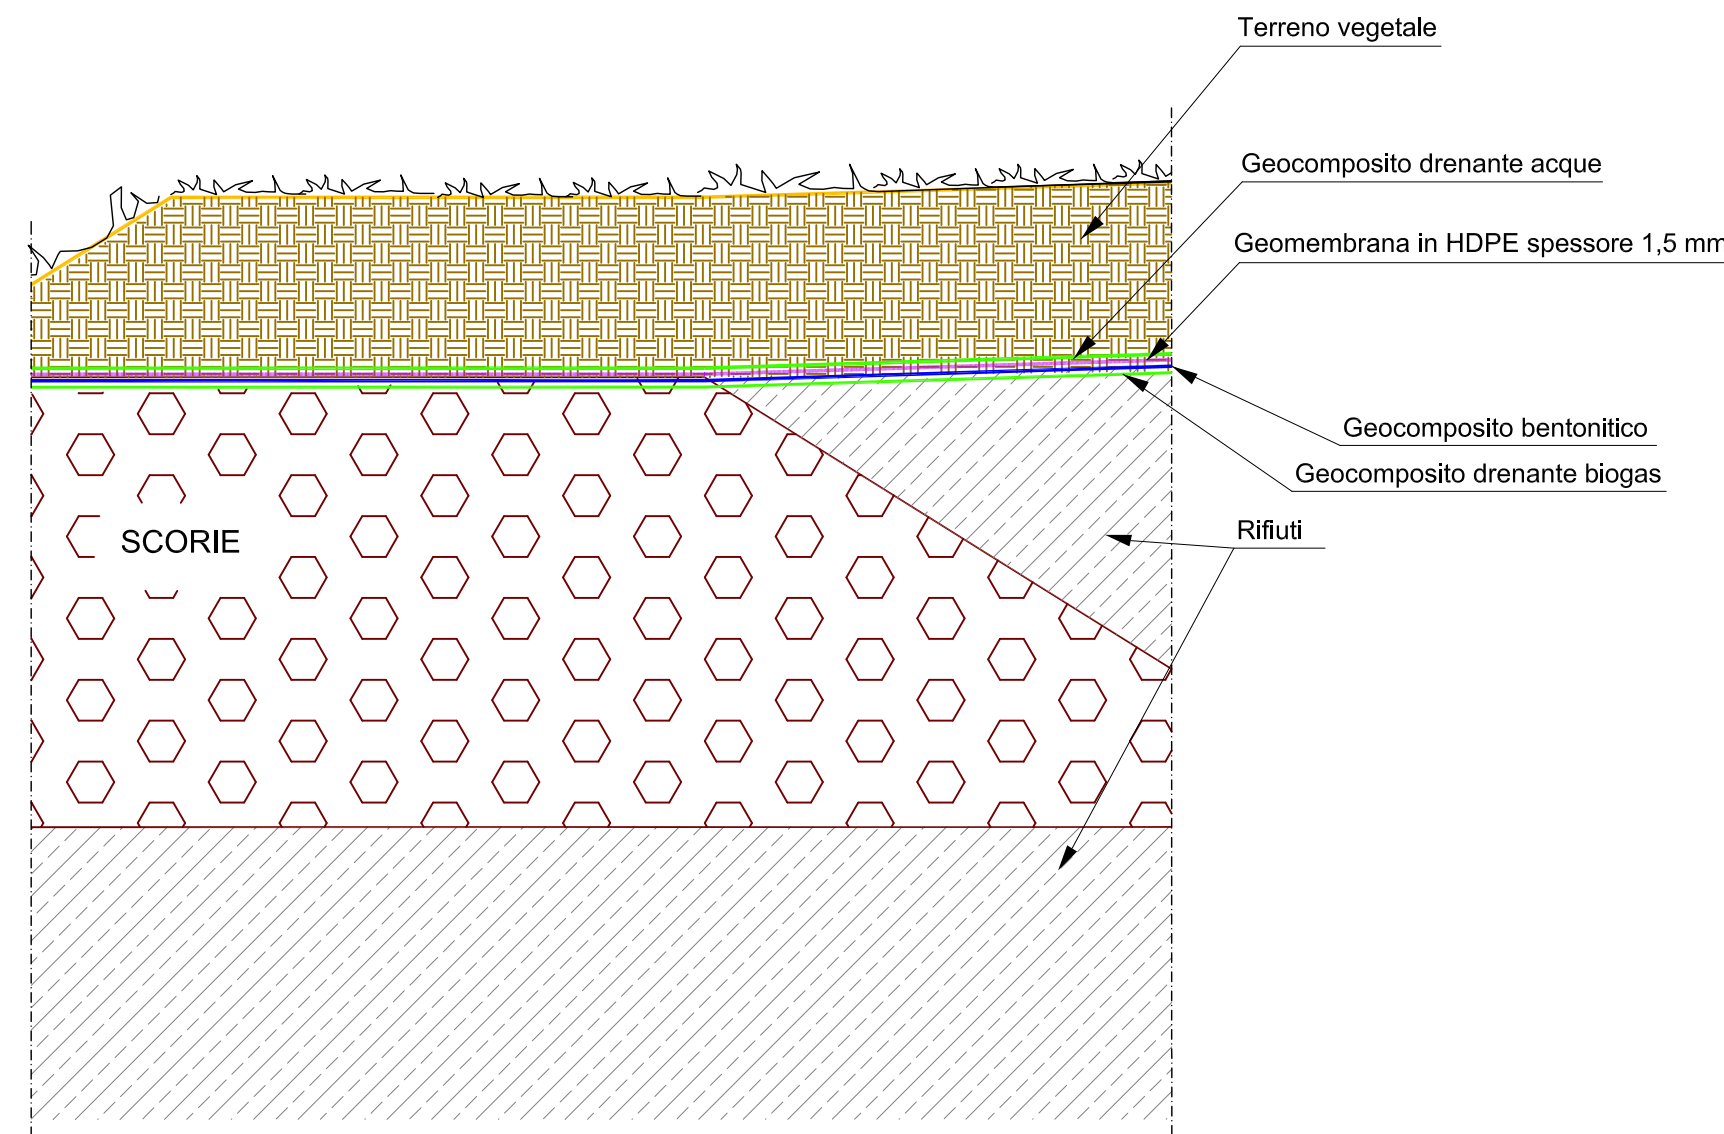

Discarica di rifiuti non pericolosi
Baricella (BO)

Valutazione di impatto ambientale
L.R. 9 del 18 maggio 1999 e s.m.i.

Documentazione Integrativa [I1]
PROGETTO ESECUTIVO
Progetto di ampliamento

ELABORATO 6
Particolari costruttivi e stratigrafie tipo

Approvato	E. Zamagni		
Controllato	C. Farsone G.L. Bergonzi		
Redatto	V. Bretti		
Rev.	00	Data	26/09/2015
Cod. Doc.	156 02 BO VA ES ES PI 06.00	Scala	varie

Dir. Ing. Vito Bretti
Oscar Mischetti
N. 23463
Settore 03