


PLANIMETRIA VIABILITA' ESTERNA - Scala 1:200

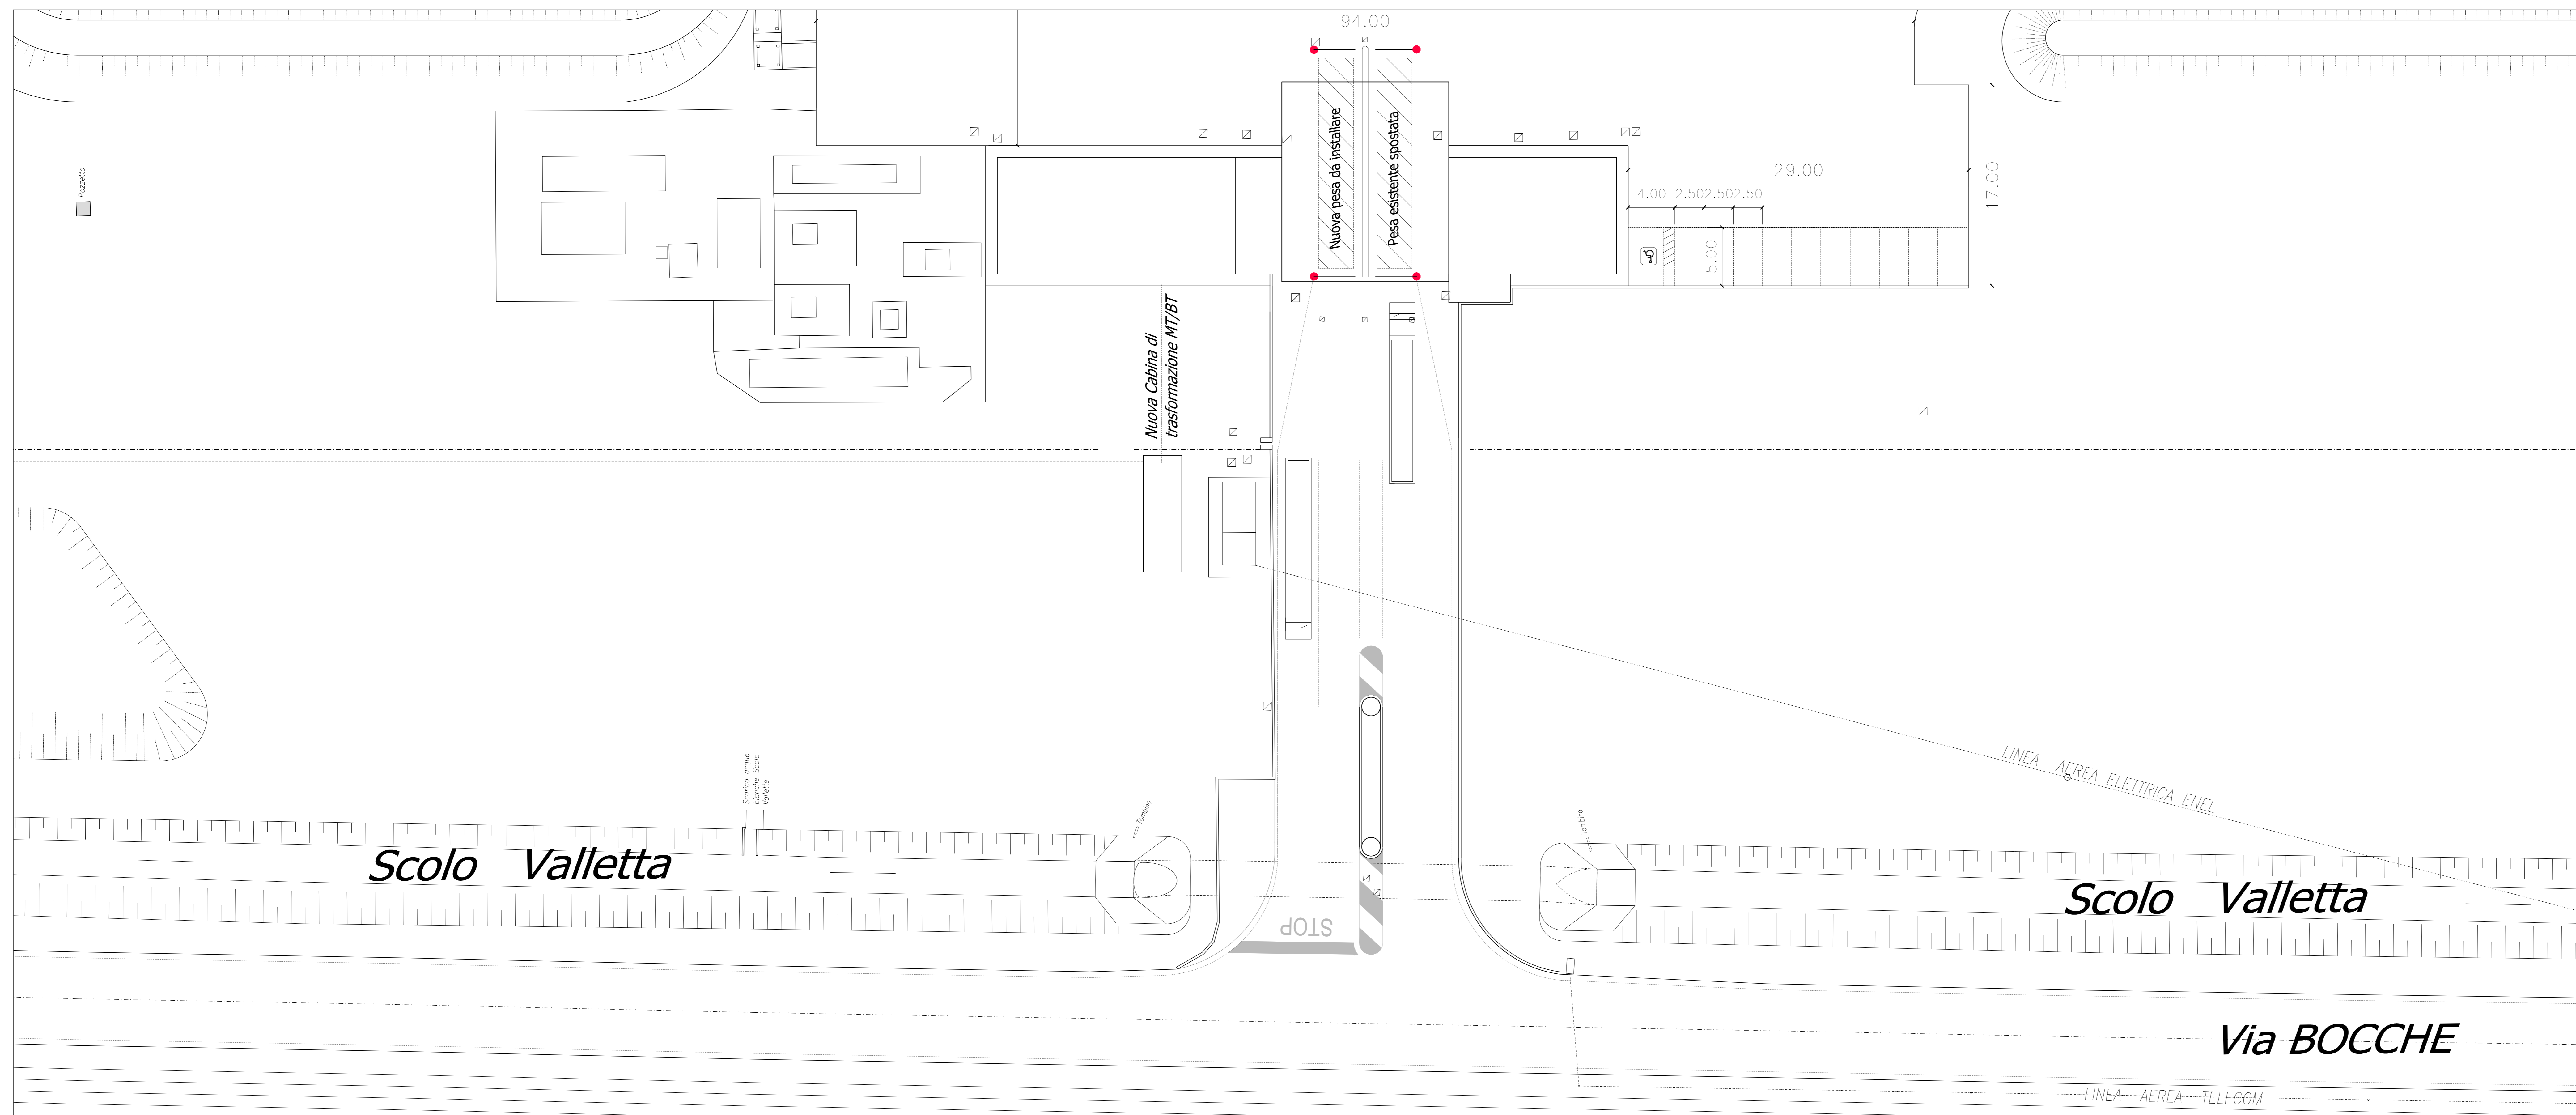

Discarica di rifiuti non pericolosi  
Baricella (BO)

Valutazione di impatto ambientale  
L.R. 9 del 18 maggio 1999 e s.m.i.

PROGETTO DEFINITIVO  
Progetto di ampliamento

**ELABORATO 39**  
Aree Esterne - Sistemazione piazzale esterno

Approvato	C. Faraone	
Controllato	C. Faraone M. Bertoli	<i>[Signature]</i>
Redatto	A. Faraone M. Zanella	<i>[Signature]</i>
Rev.	00	Data 30/09/2015
Cod. Doc.	DS 02 BO VA 01 DI PL 39-30	Scala 1:200

