


PLANIMETRIA VIABILITA' E PERCORSI - Scala 1:500

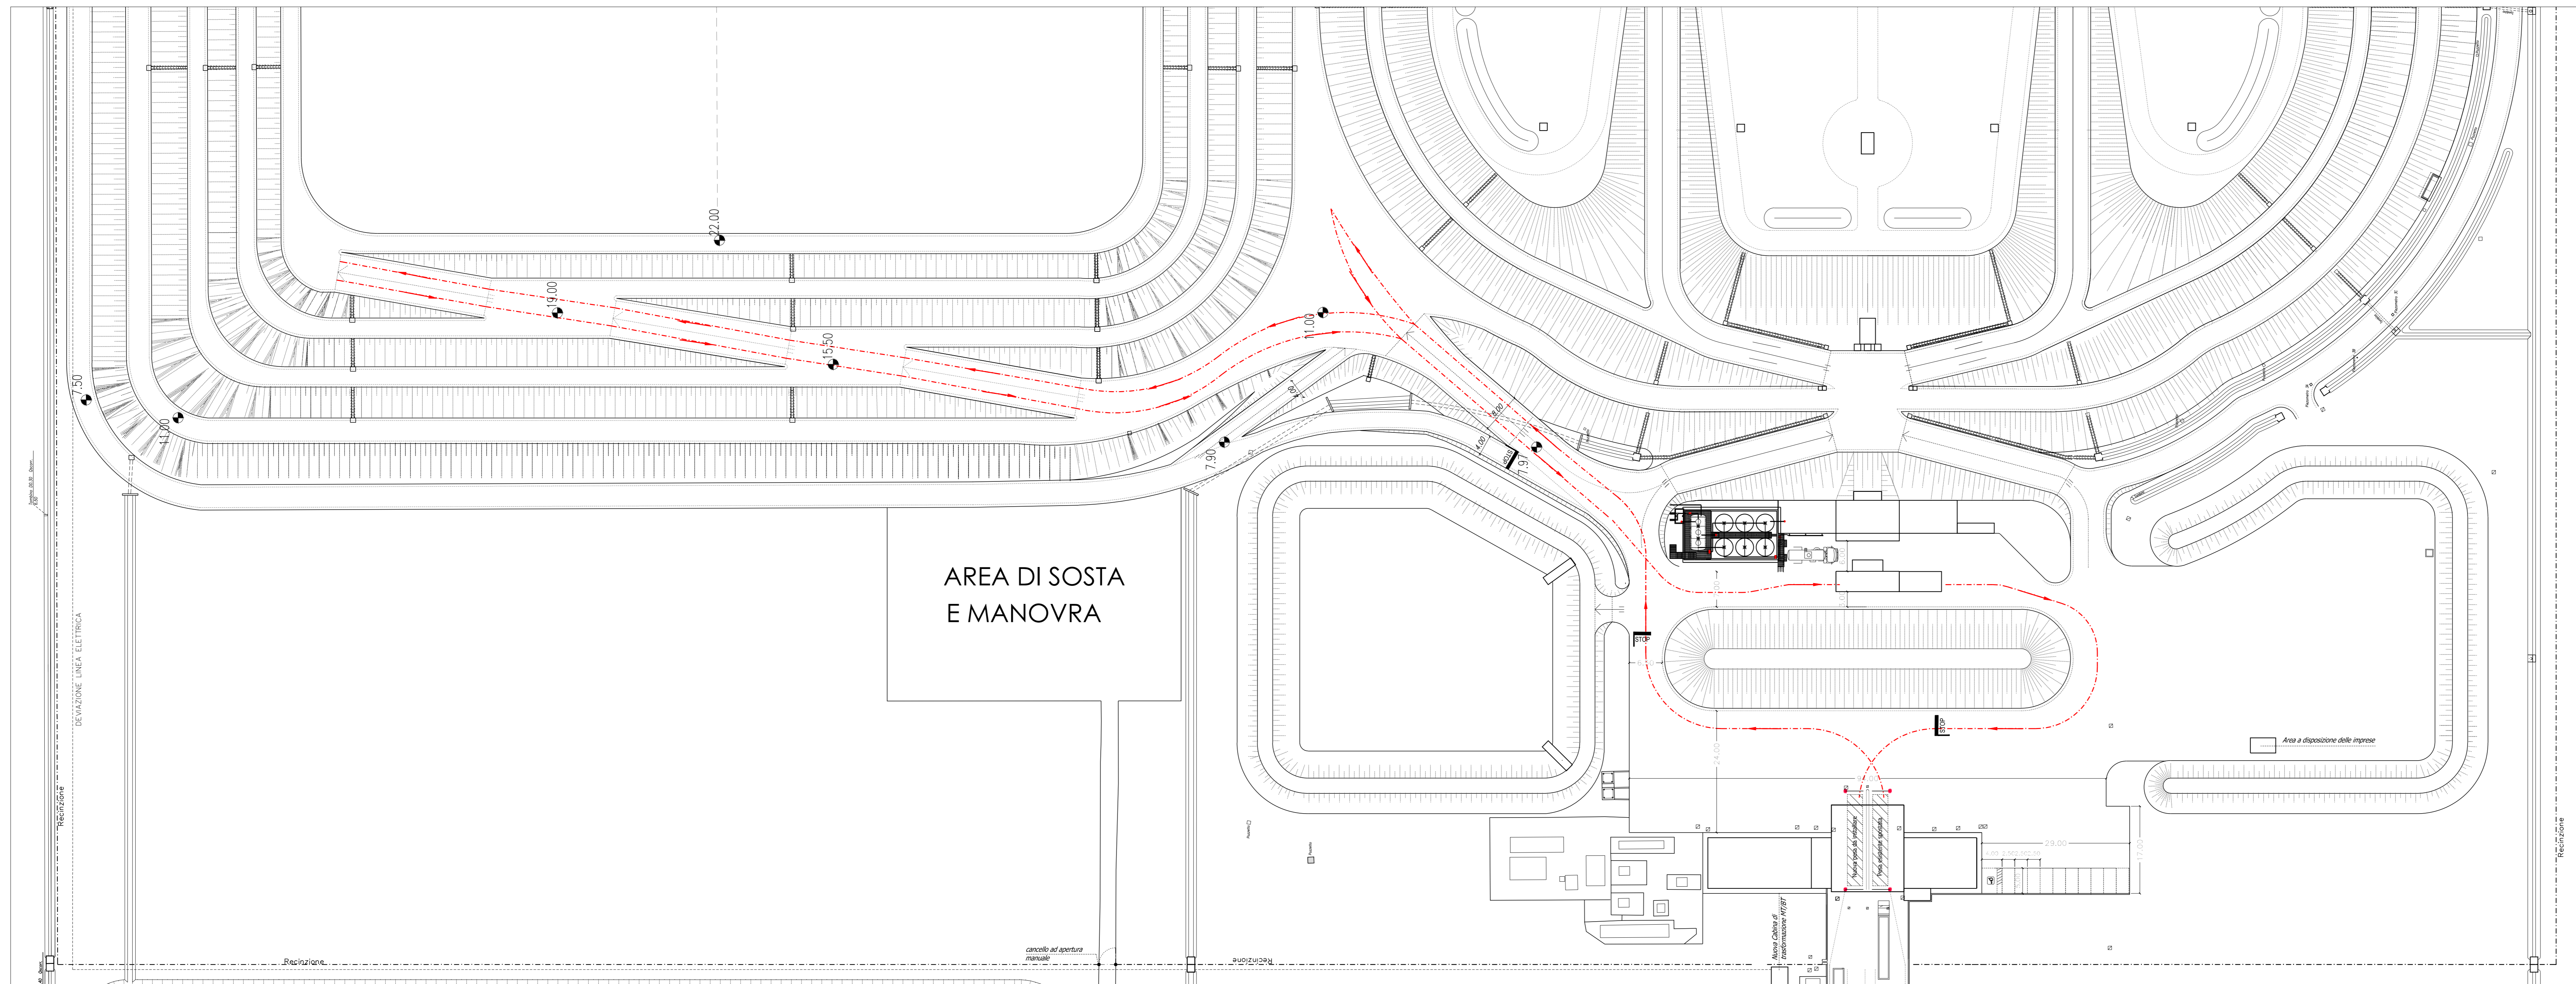

Discarica di rifiuti non pericolosi
Baricella (BO)

Valutazione di impatto ambientale
L.R. 9 del 18 maggio 1999 e s.m.i.

PROGETTO DEFINITIVO
Progetto di ampliamento

ELABORATO 41
Viabilità e percorsi

Approvato	C. Faraone		
Controllato	C. Faraone M. Bertoli		
Redatto	A. Fagone M. Zanella		
Rev.	00	Data	30/09/2015
Cod. Doc.	DS 02 BO VA 02 DI PL 41.00	Scala	1:500

