




Sezione A-A' scala 1:1.000/200

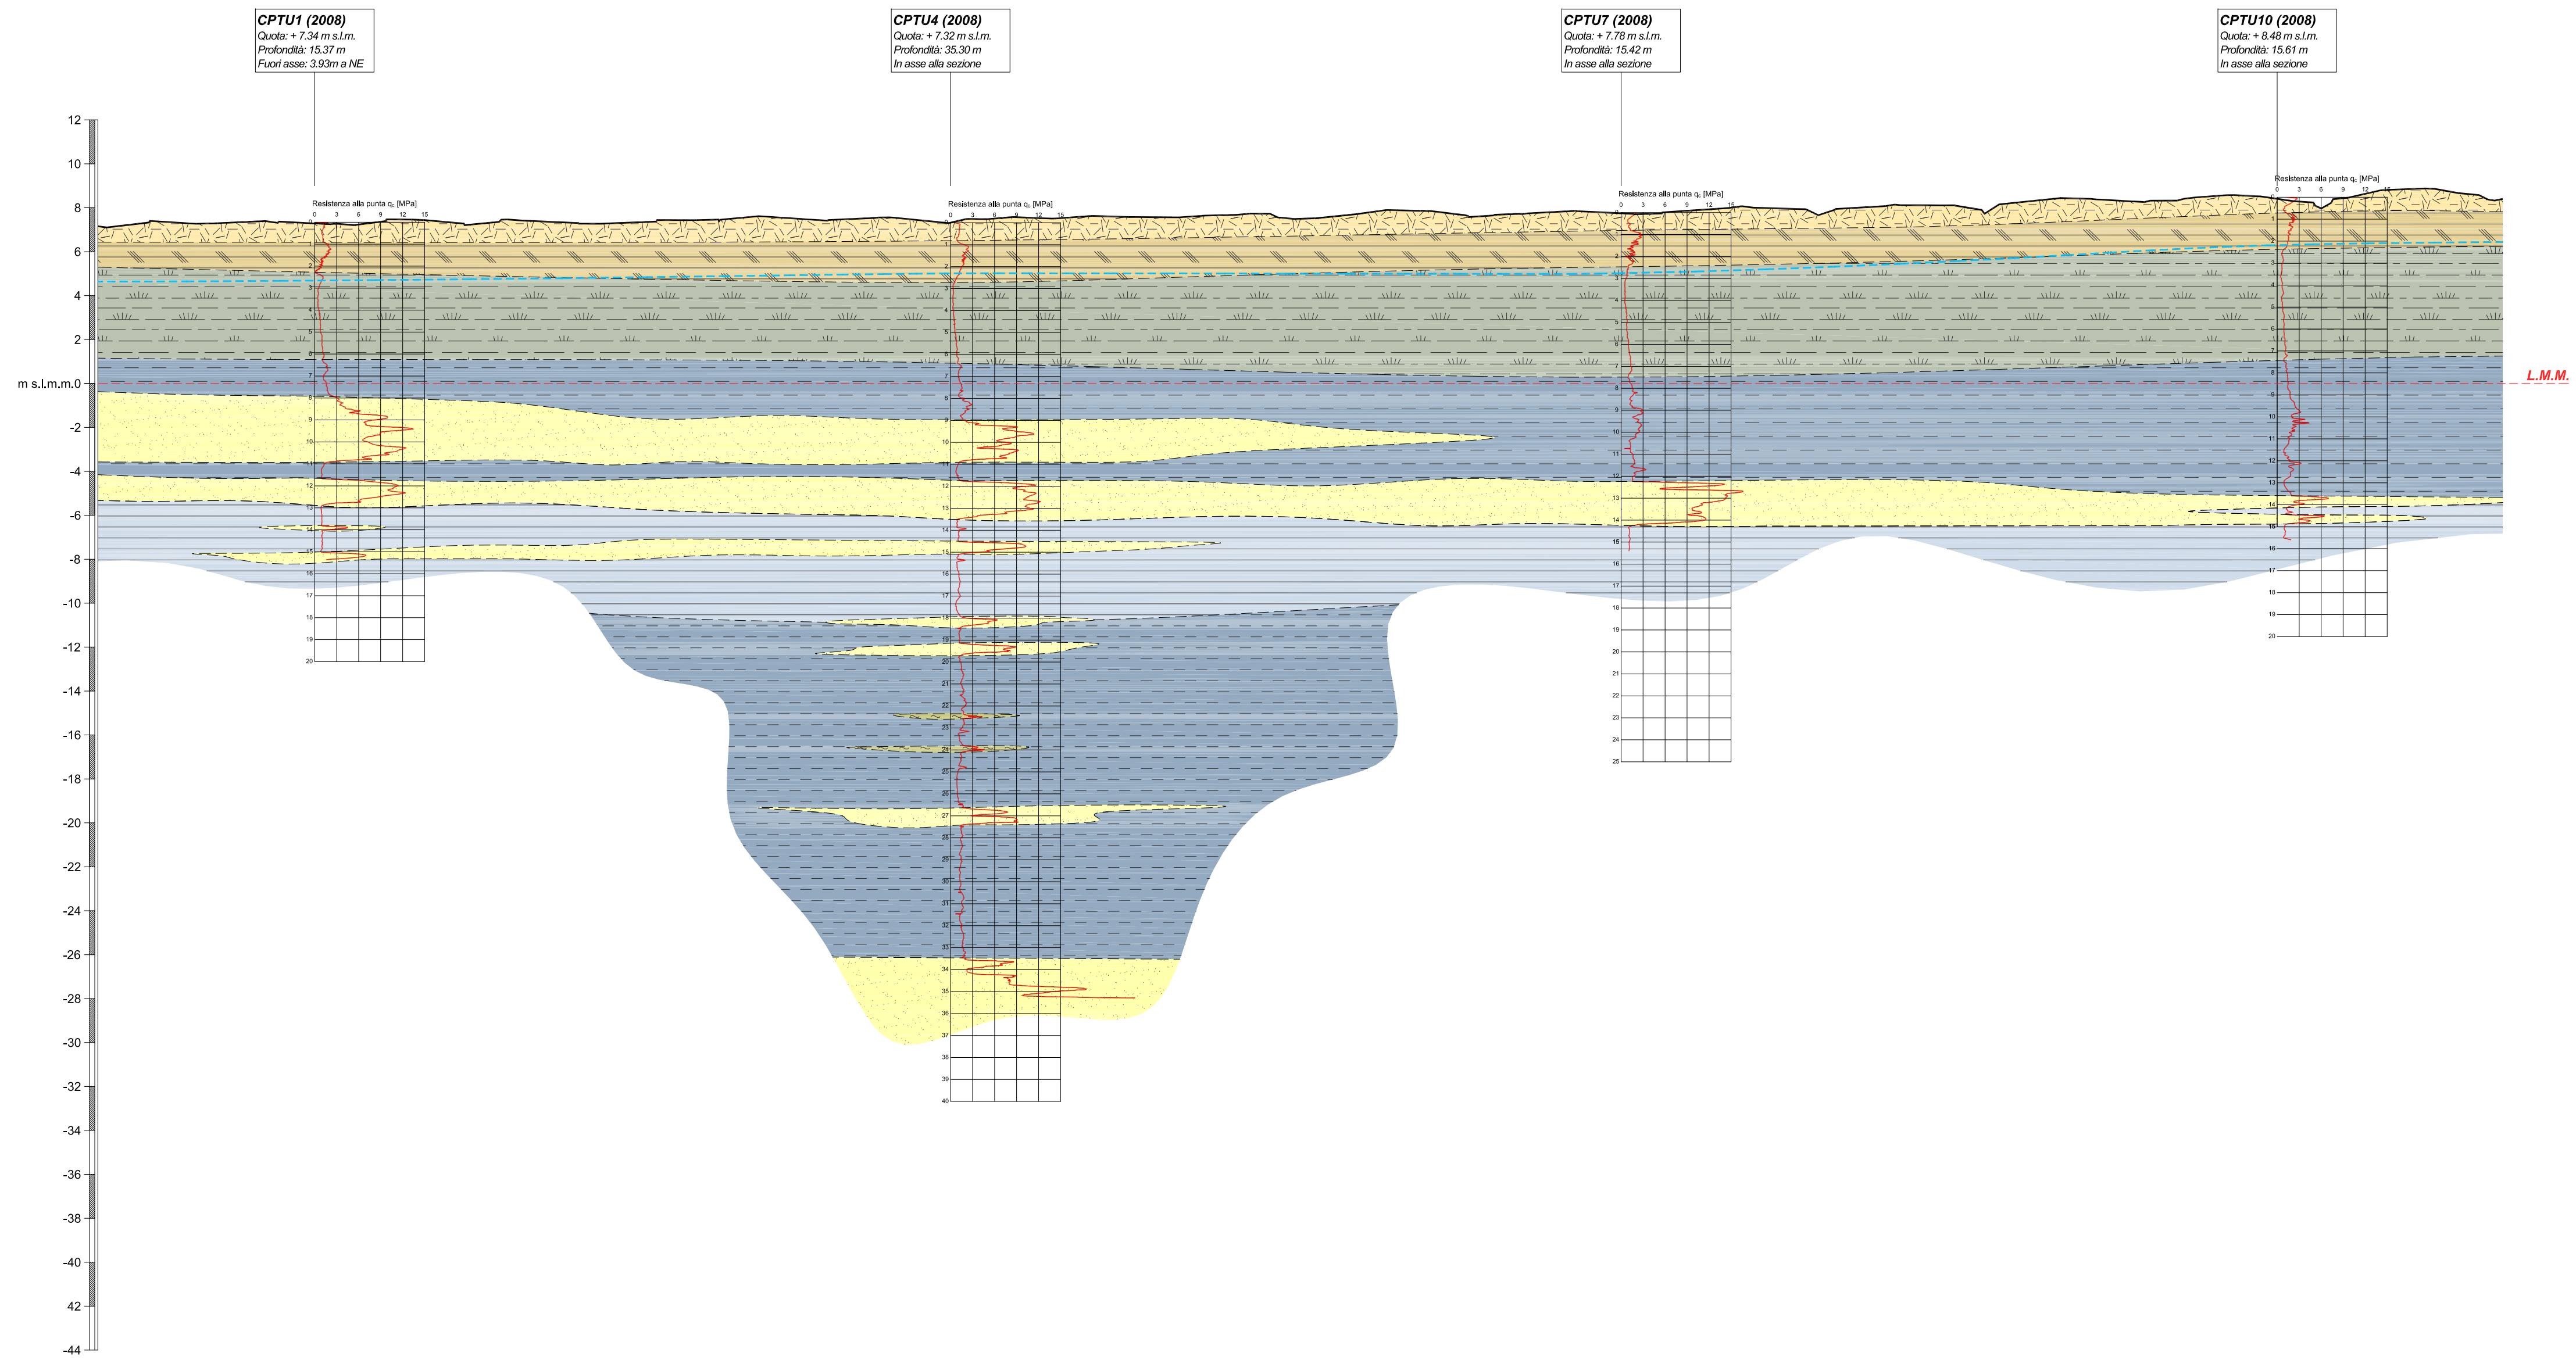


Sezione B-B' scala 1:1.000/200

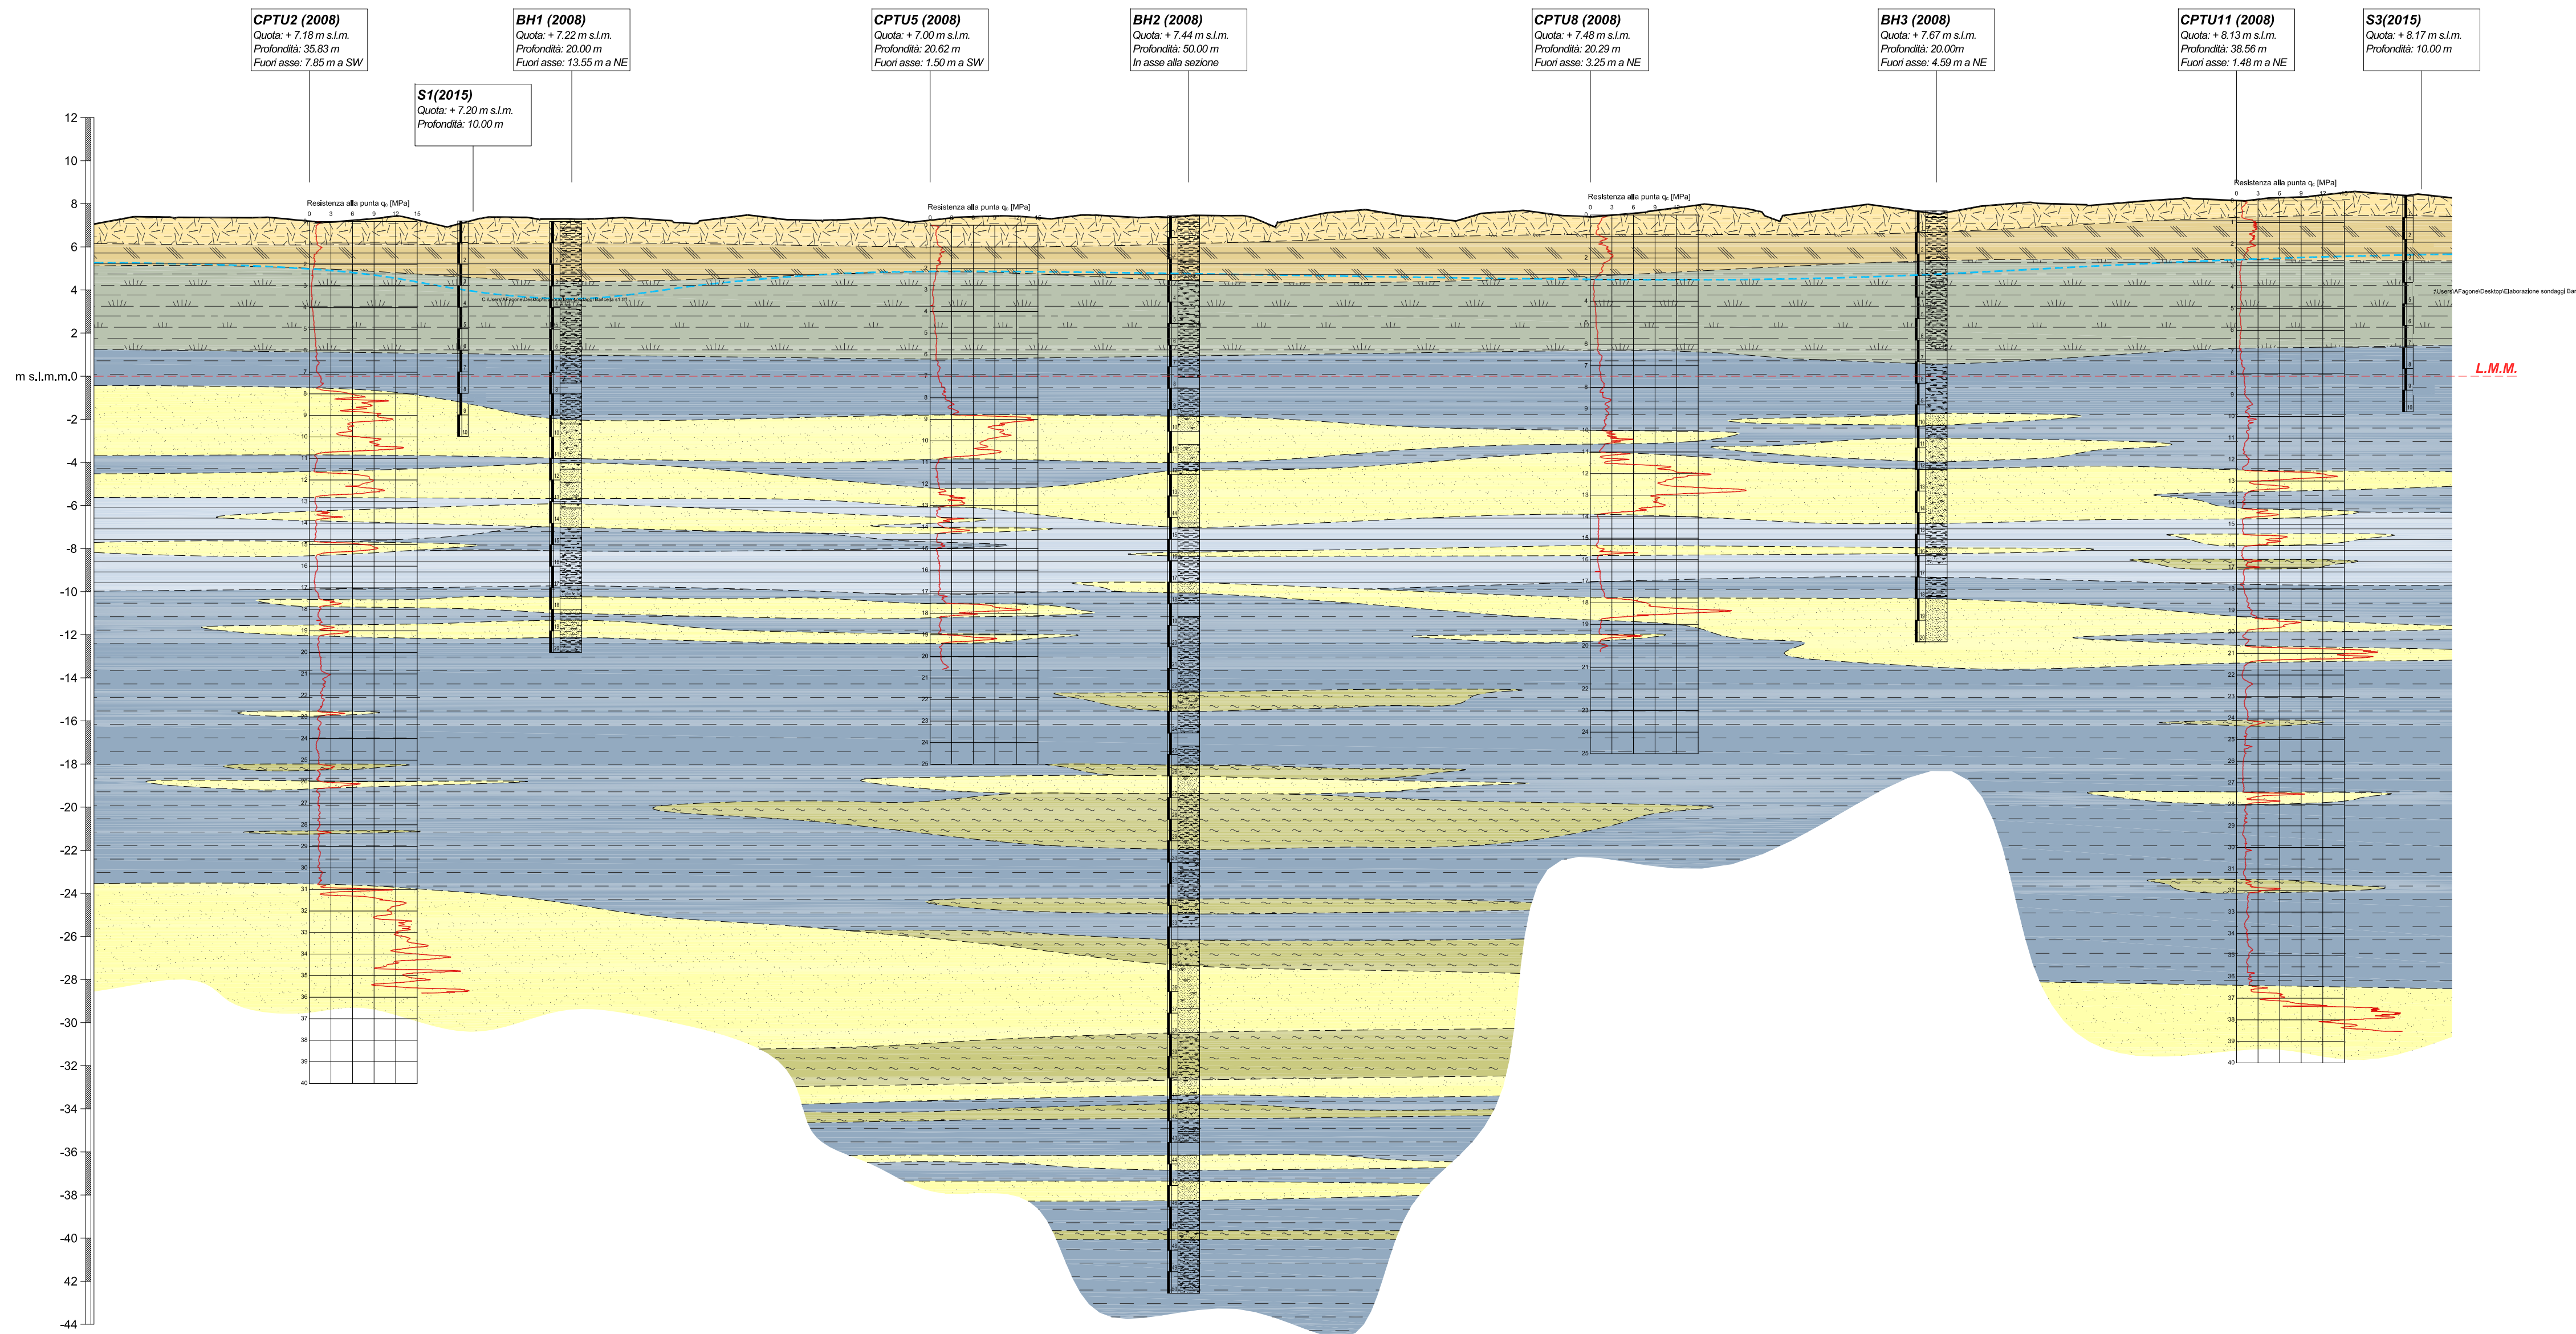


Sezione C-C' scala 1:1.000/200

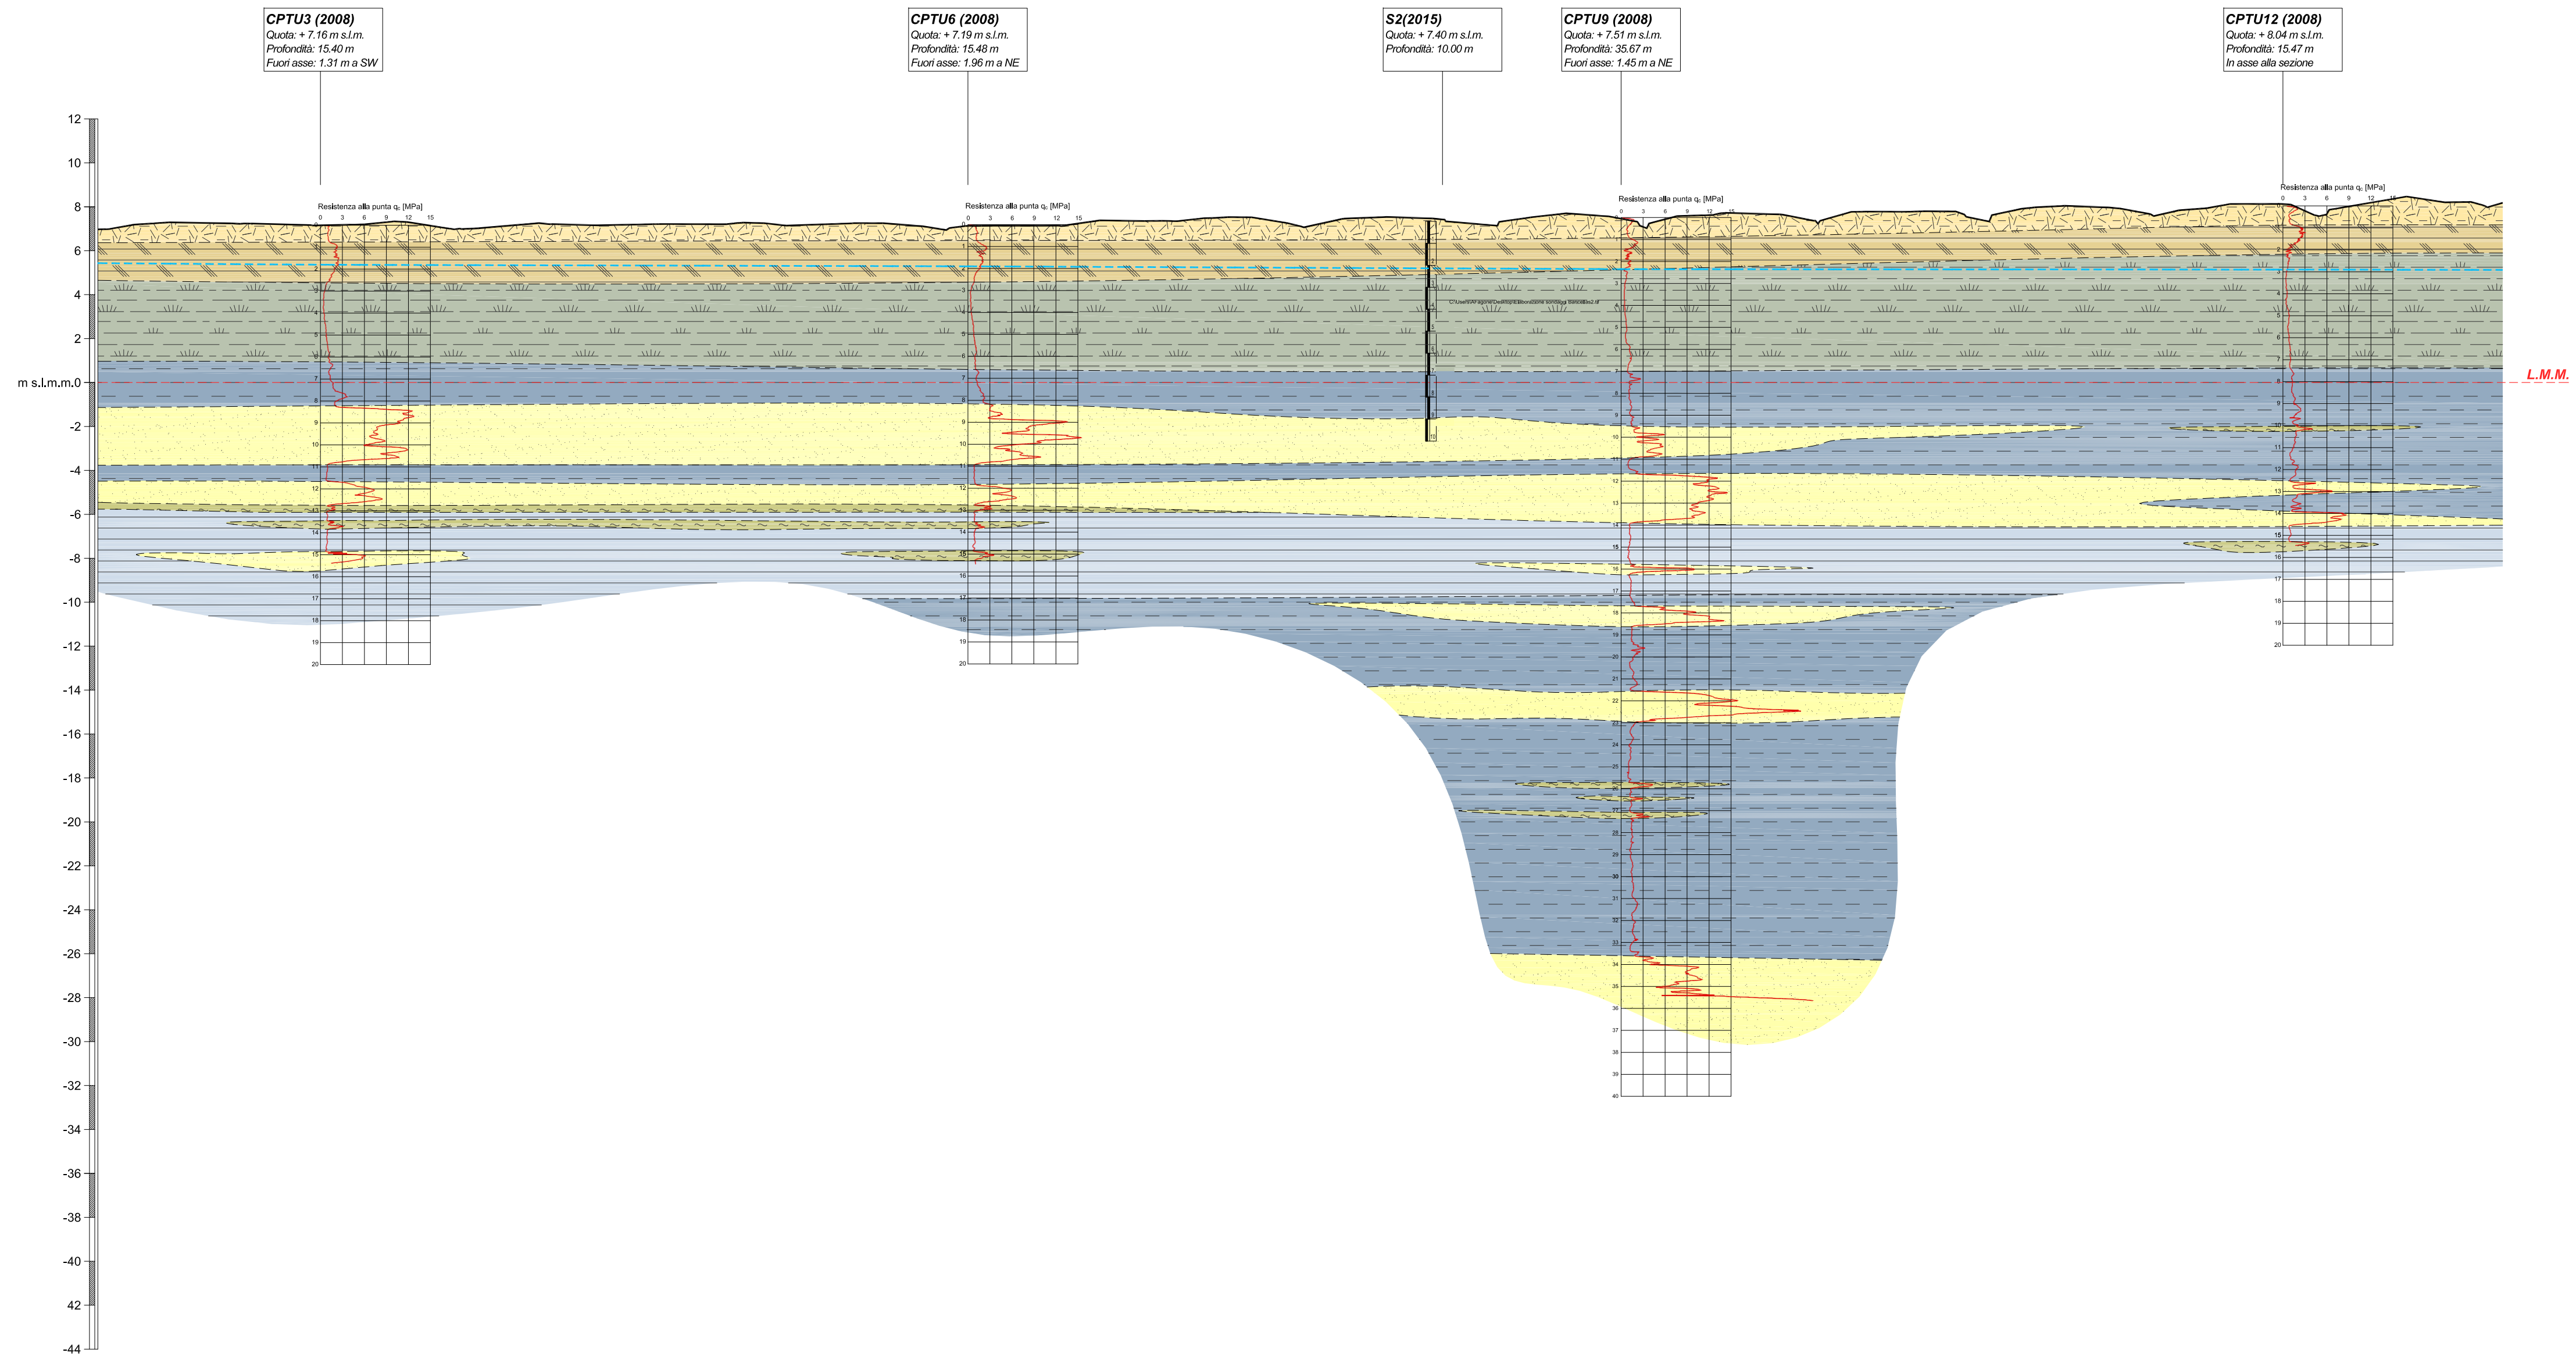


PLANIMETRIA UBICAZIONE INDAGINI scala 1:2.000

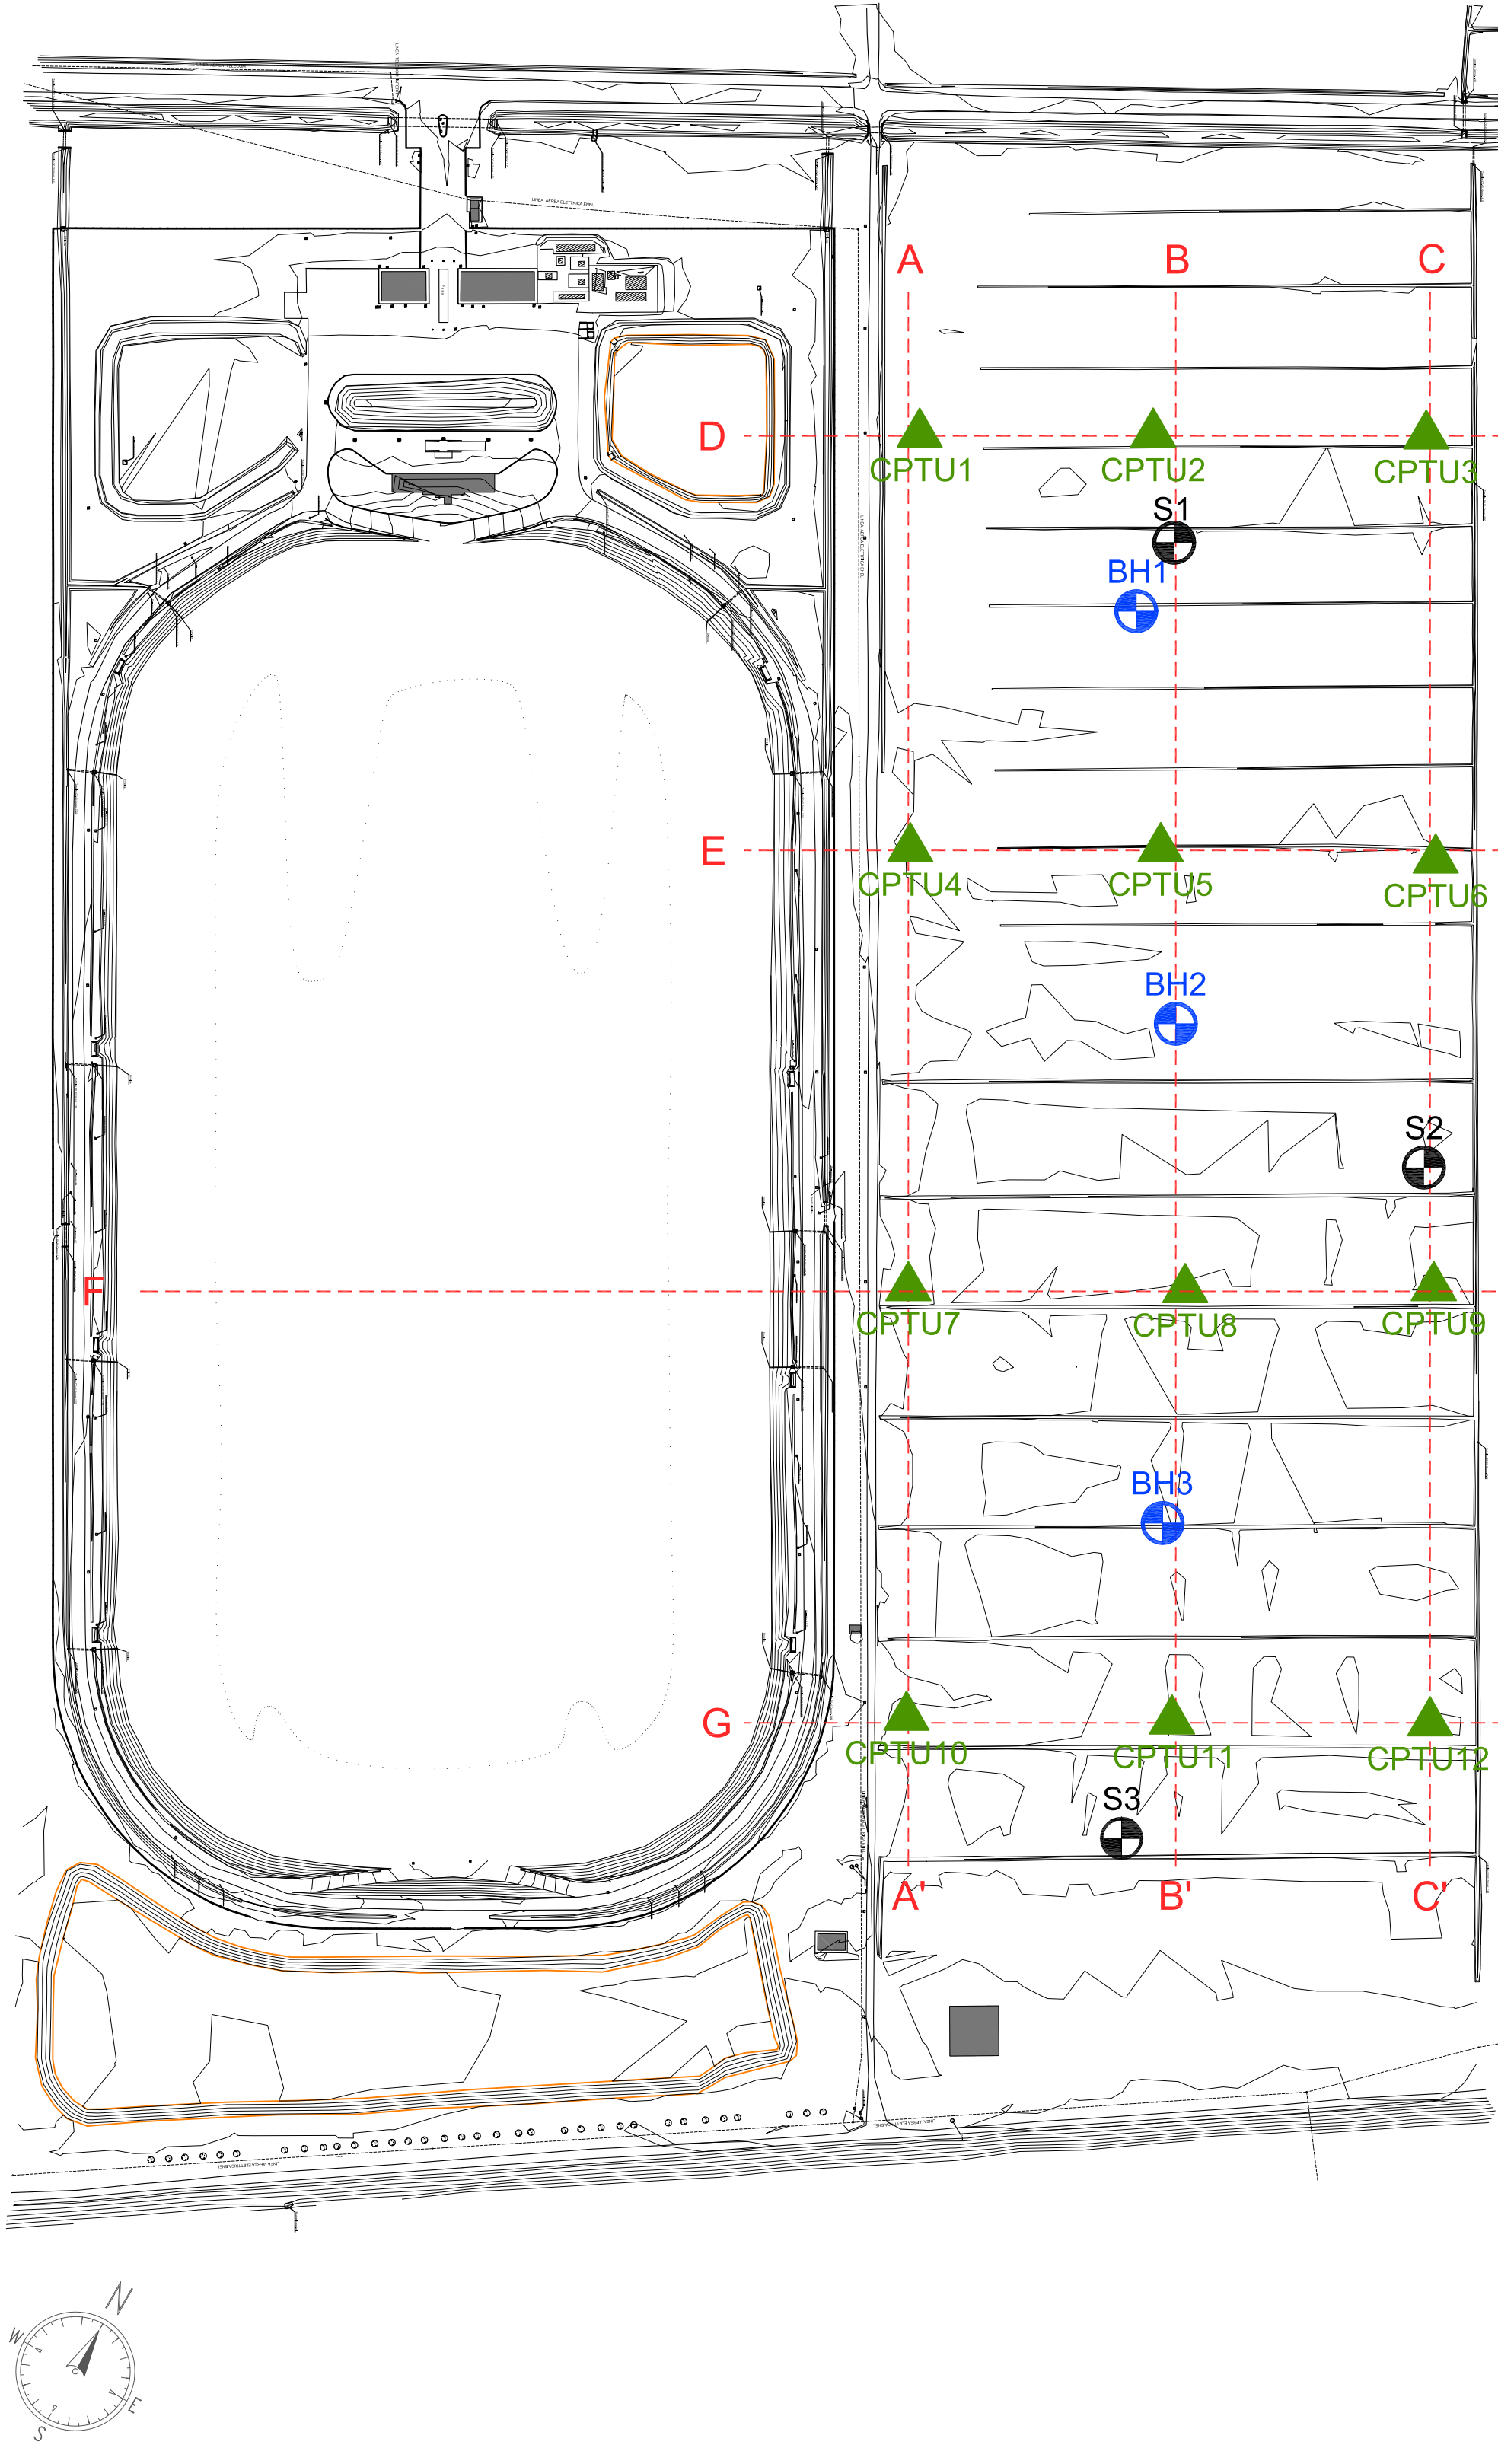

LEGENDA LITOLOGICA

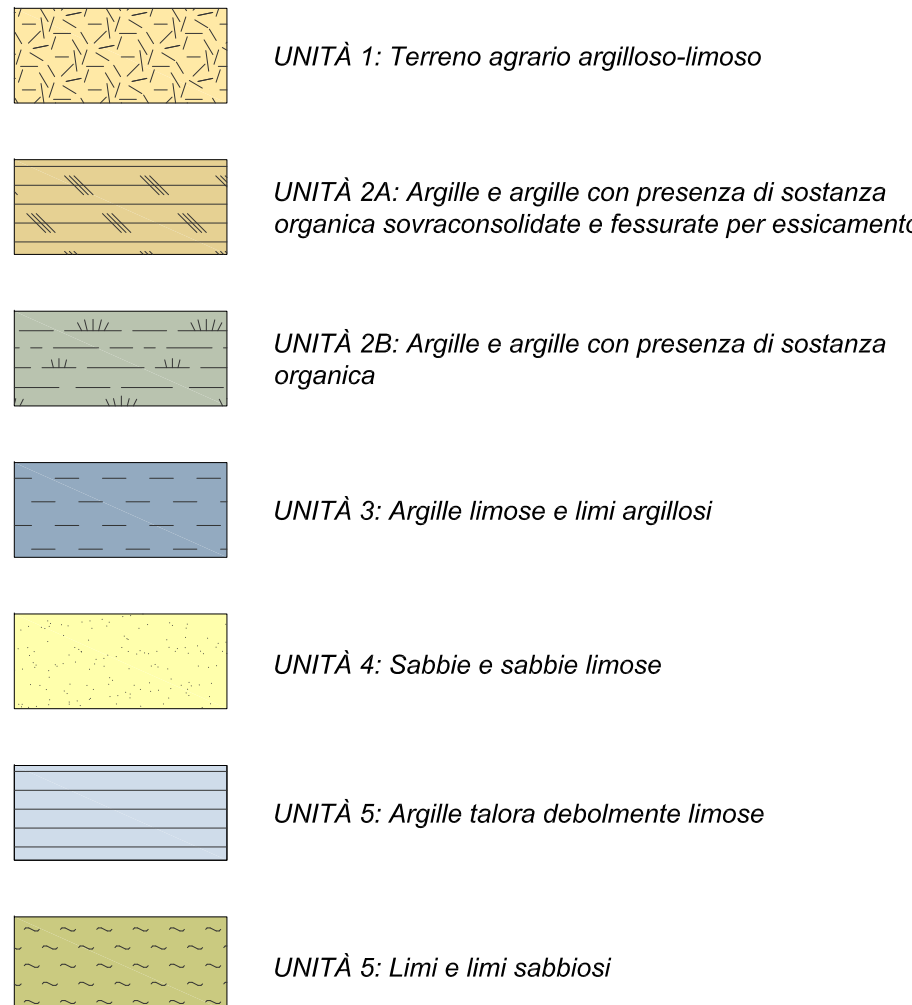

SIMBOLOGIA

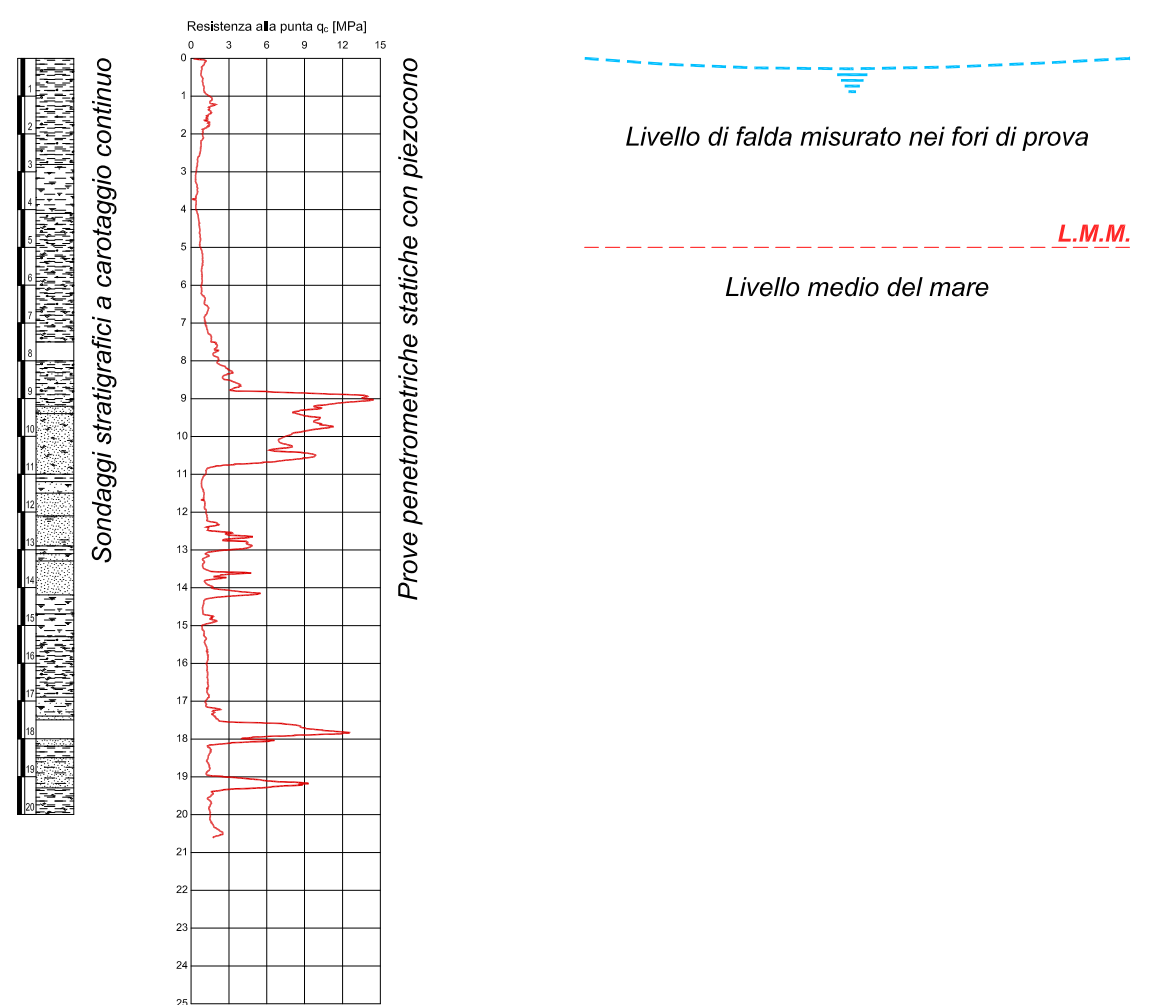

Discarica di rifiuti non pericolosi
Baricella (BO)

Valutazione di impatto ambientale
L.R. 9 del 18 maggio 1999 e s.m.i.

Documentazione Integrativa [I1]
PROGETTO ESECUTIVO
Progetto di ampliamento

ELABORATO 4
Sezioni geotecniche longitudinali

Approvato	E. Zamagni	
Controllato	C. Farone G.L. Bergonzini	
Redatto	V. Bretti	
Rev.	00	Data 26/09/2016
Cod. Doc.	99 02 90 04 01 01 01 04 00	Scala 1:1.000/200

