



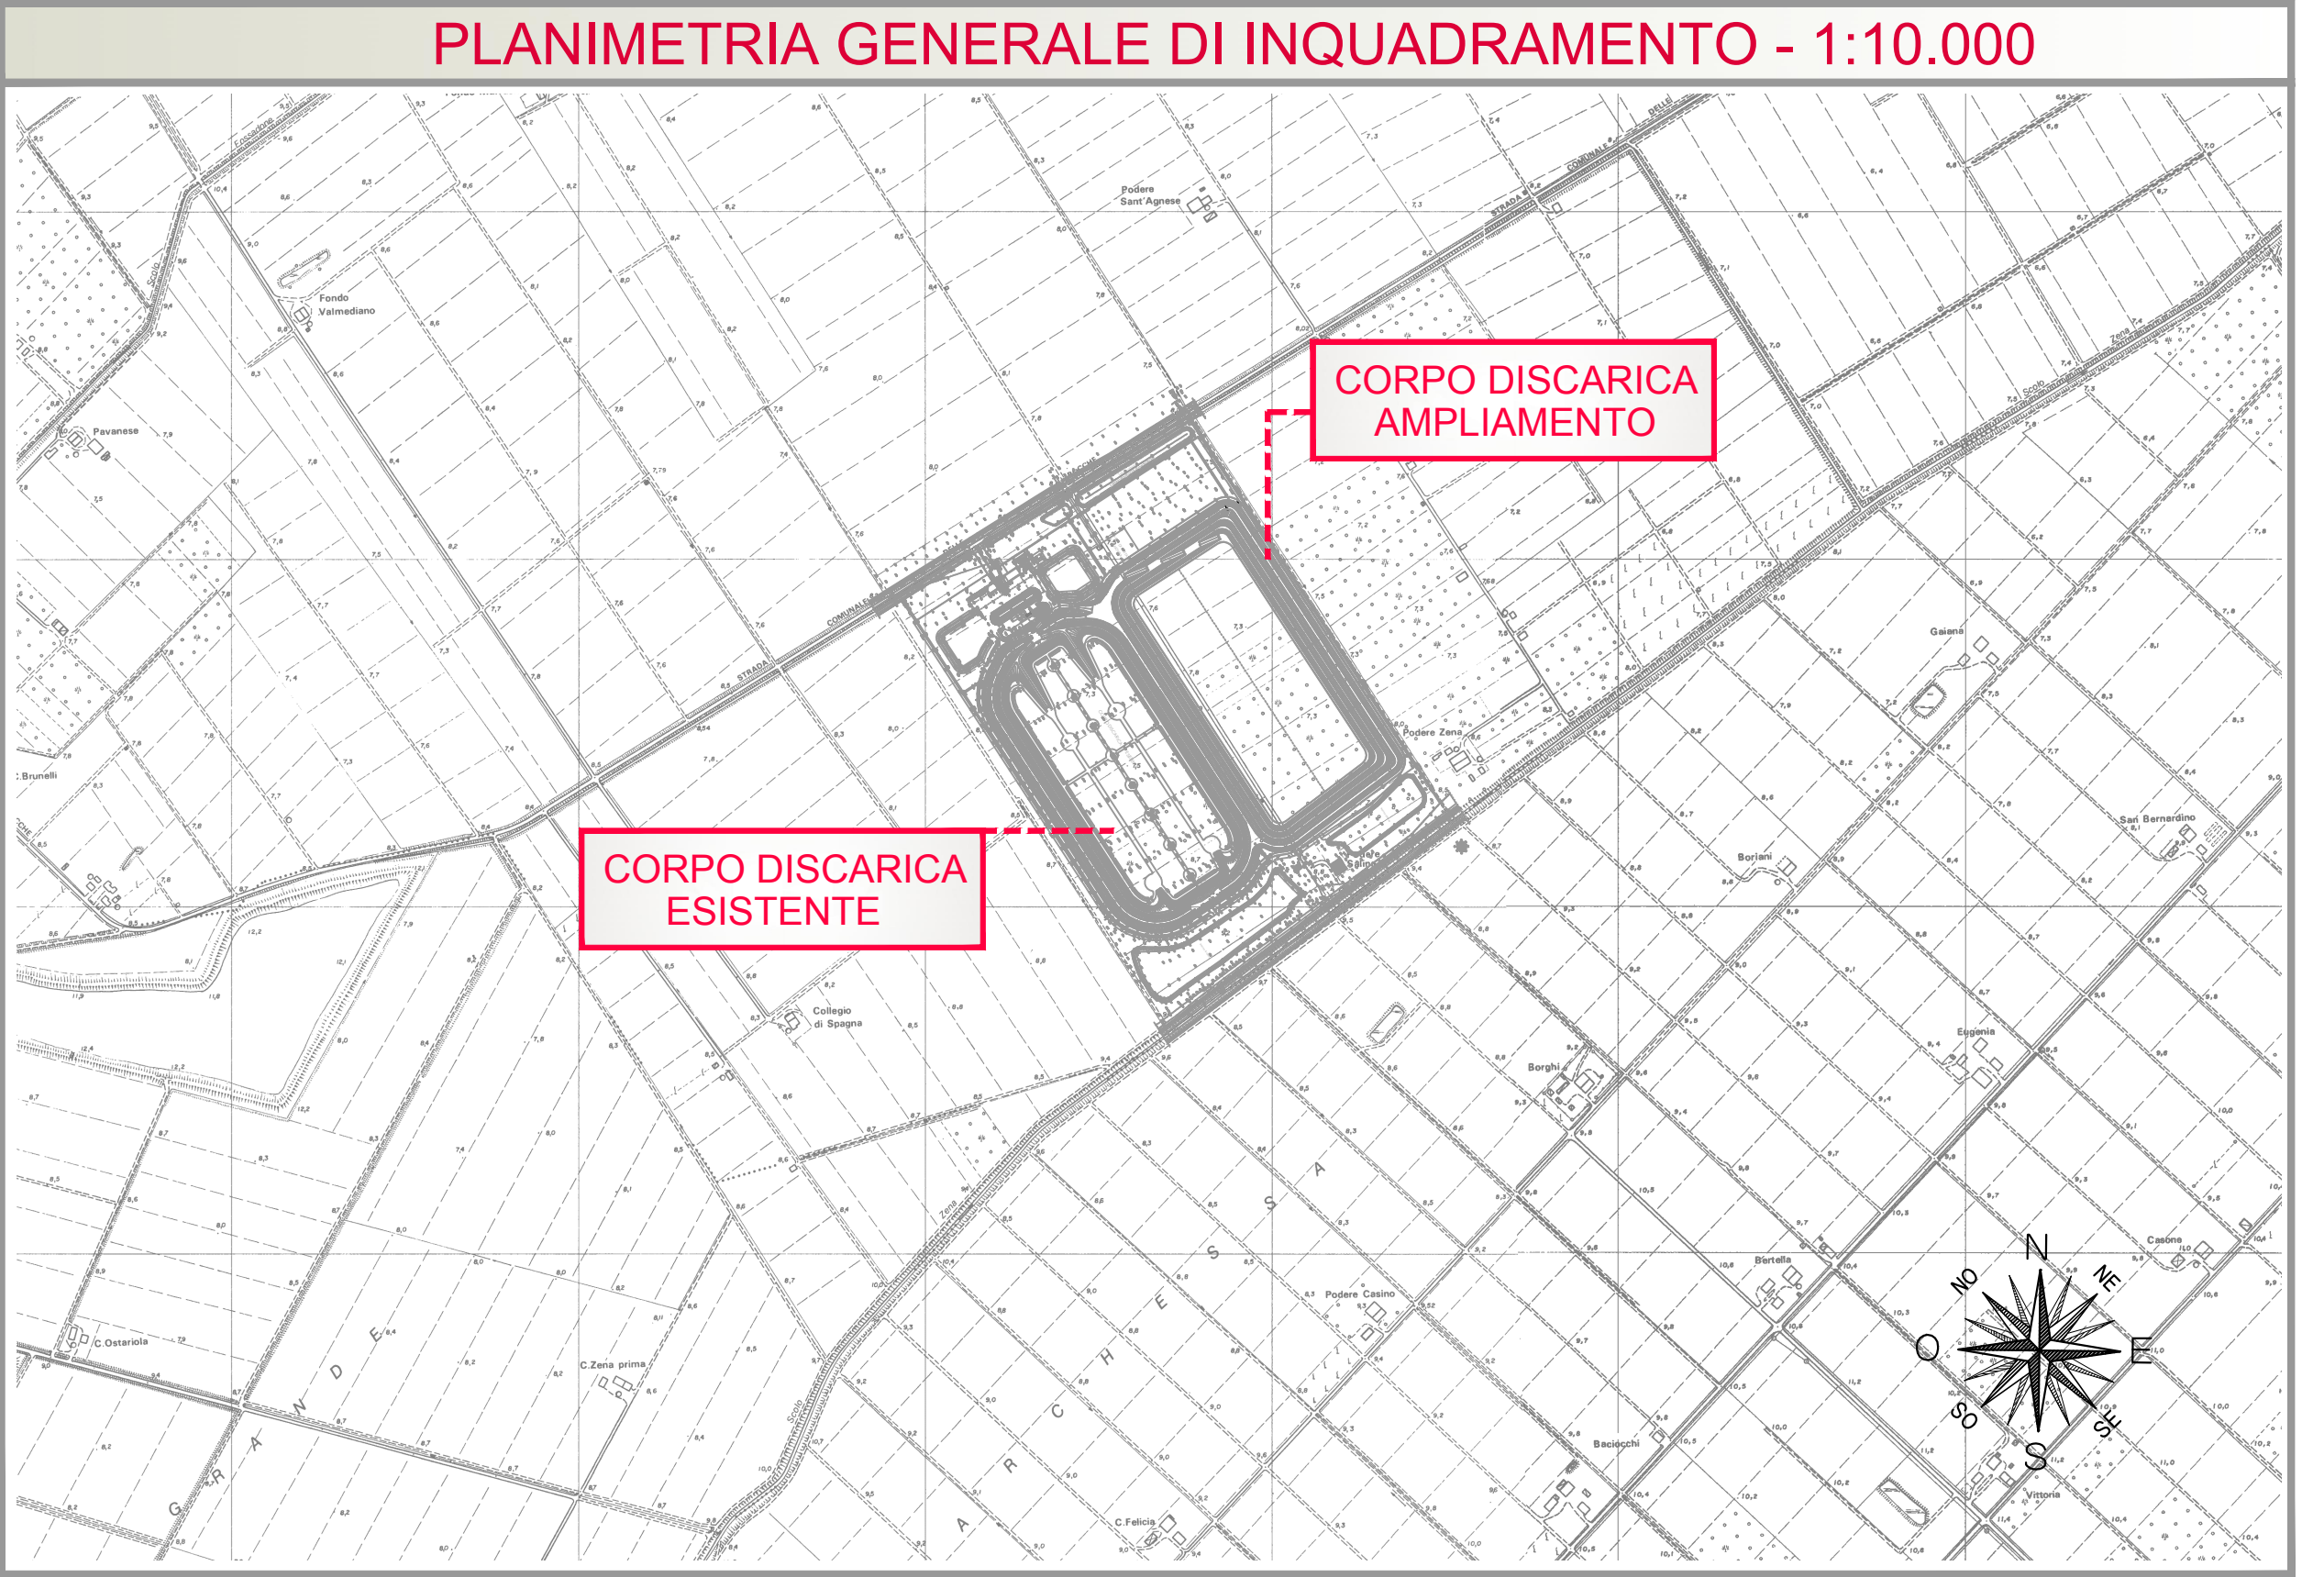

ELENCO PARTICELLE CATASTALI INTERESSATE

Foglio	Particella	Intestatario
52	9	HERAmbiente Spa
52	11	HERAmbiente Spa
52	14	HERAmbiente Spa
52	28	HERAmbiente Spa
52	29	HERAmbiente Spa
52	32	Comune di Baricella
52	33	Comune di Baricella
52	34	HERAmbiente Spa
52	35	HERAmbiente Spa
52	36	HERAmbiente Spa
52	37	HERAmbiente Spa
52	38	HERAmbiente Spa
52	39	HERAmbiente Spa
52	40	HERAmbiente Spa
52	41	HERAmbiente Spa
52	45	HERAmbiente Spa
52	46	HERAmbiente Spa
52	48	Comune di Baricella
52	121	HERAmbiente Spa
52	124	Comune di Baricella
52	125	HERAmbiente Spa
52	126	HERAmbiente Spa
52	128	Comune di Baricella
52	129	Comune di Baricella
52	131	Comune di Baricella
52	132	Comune di Baricella
52	137	Comune di Baricella
52	138	Comune di Baricella
52	140	Comune di Baricella
52	142	Comune di Baricella
52	144	Comune di Baricella
52	145	Comune di Baricella
52	146	Comune di Baricella
52	147	Comune di Baricella
52	150	Comune di Baricella
52	151	Comune di Baricella
52	152	Comune di Baricella

NR. Particella interessata dal' AMPLIAMENTO CORPO DISCARICA

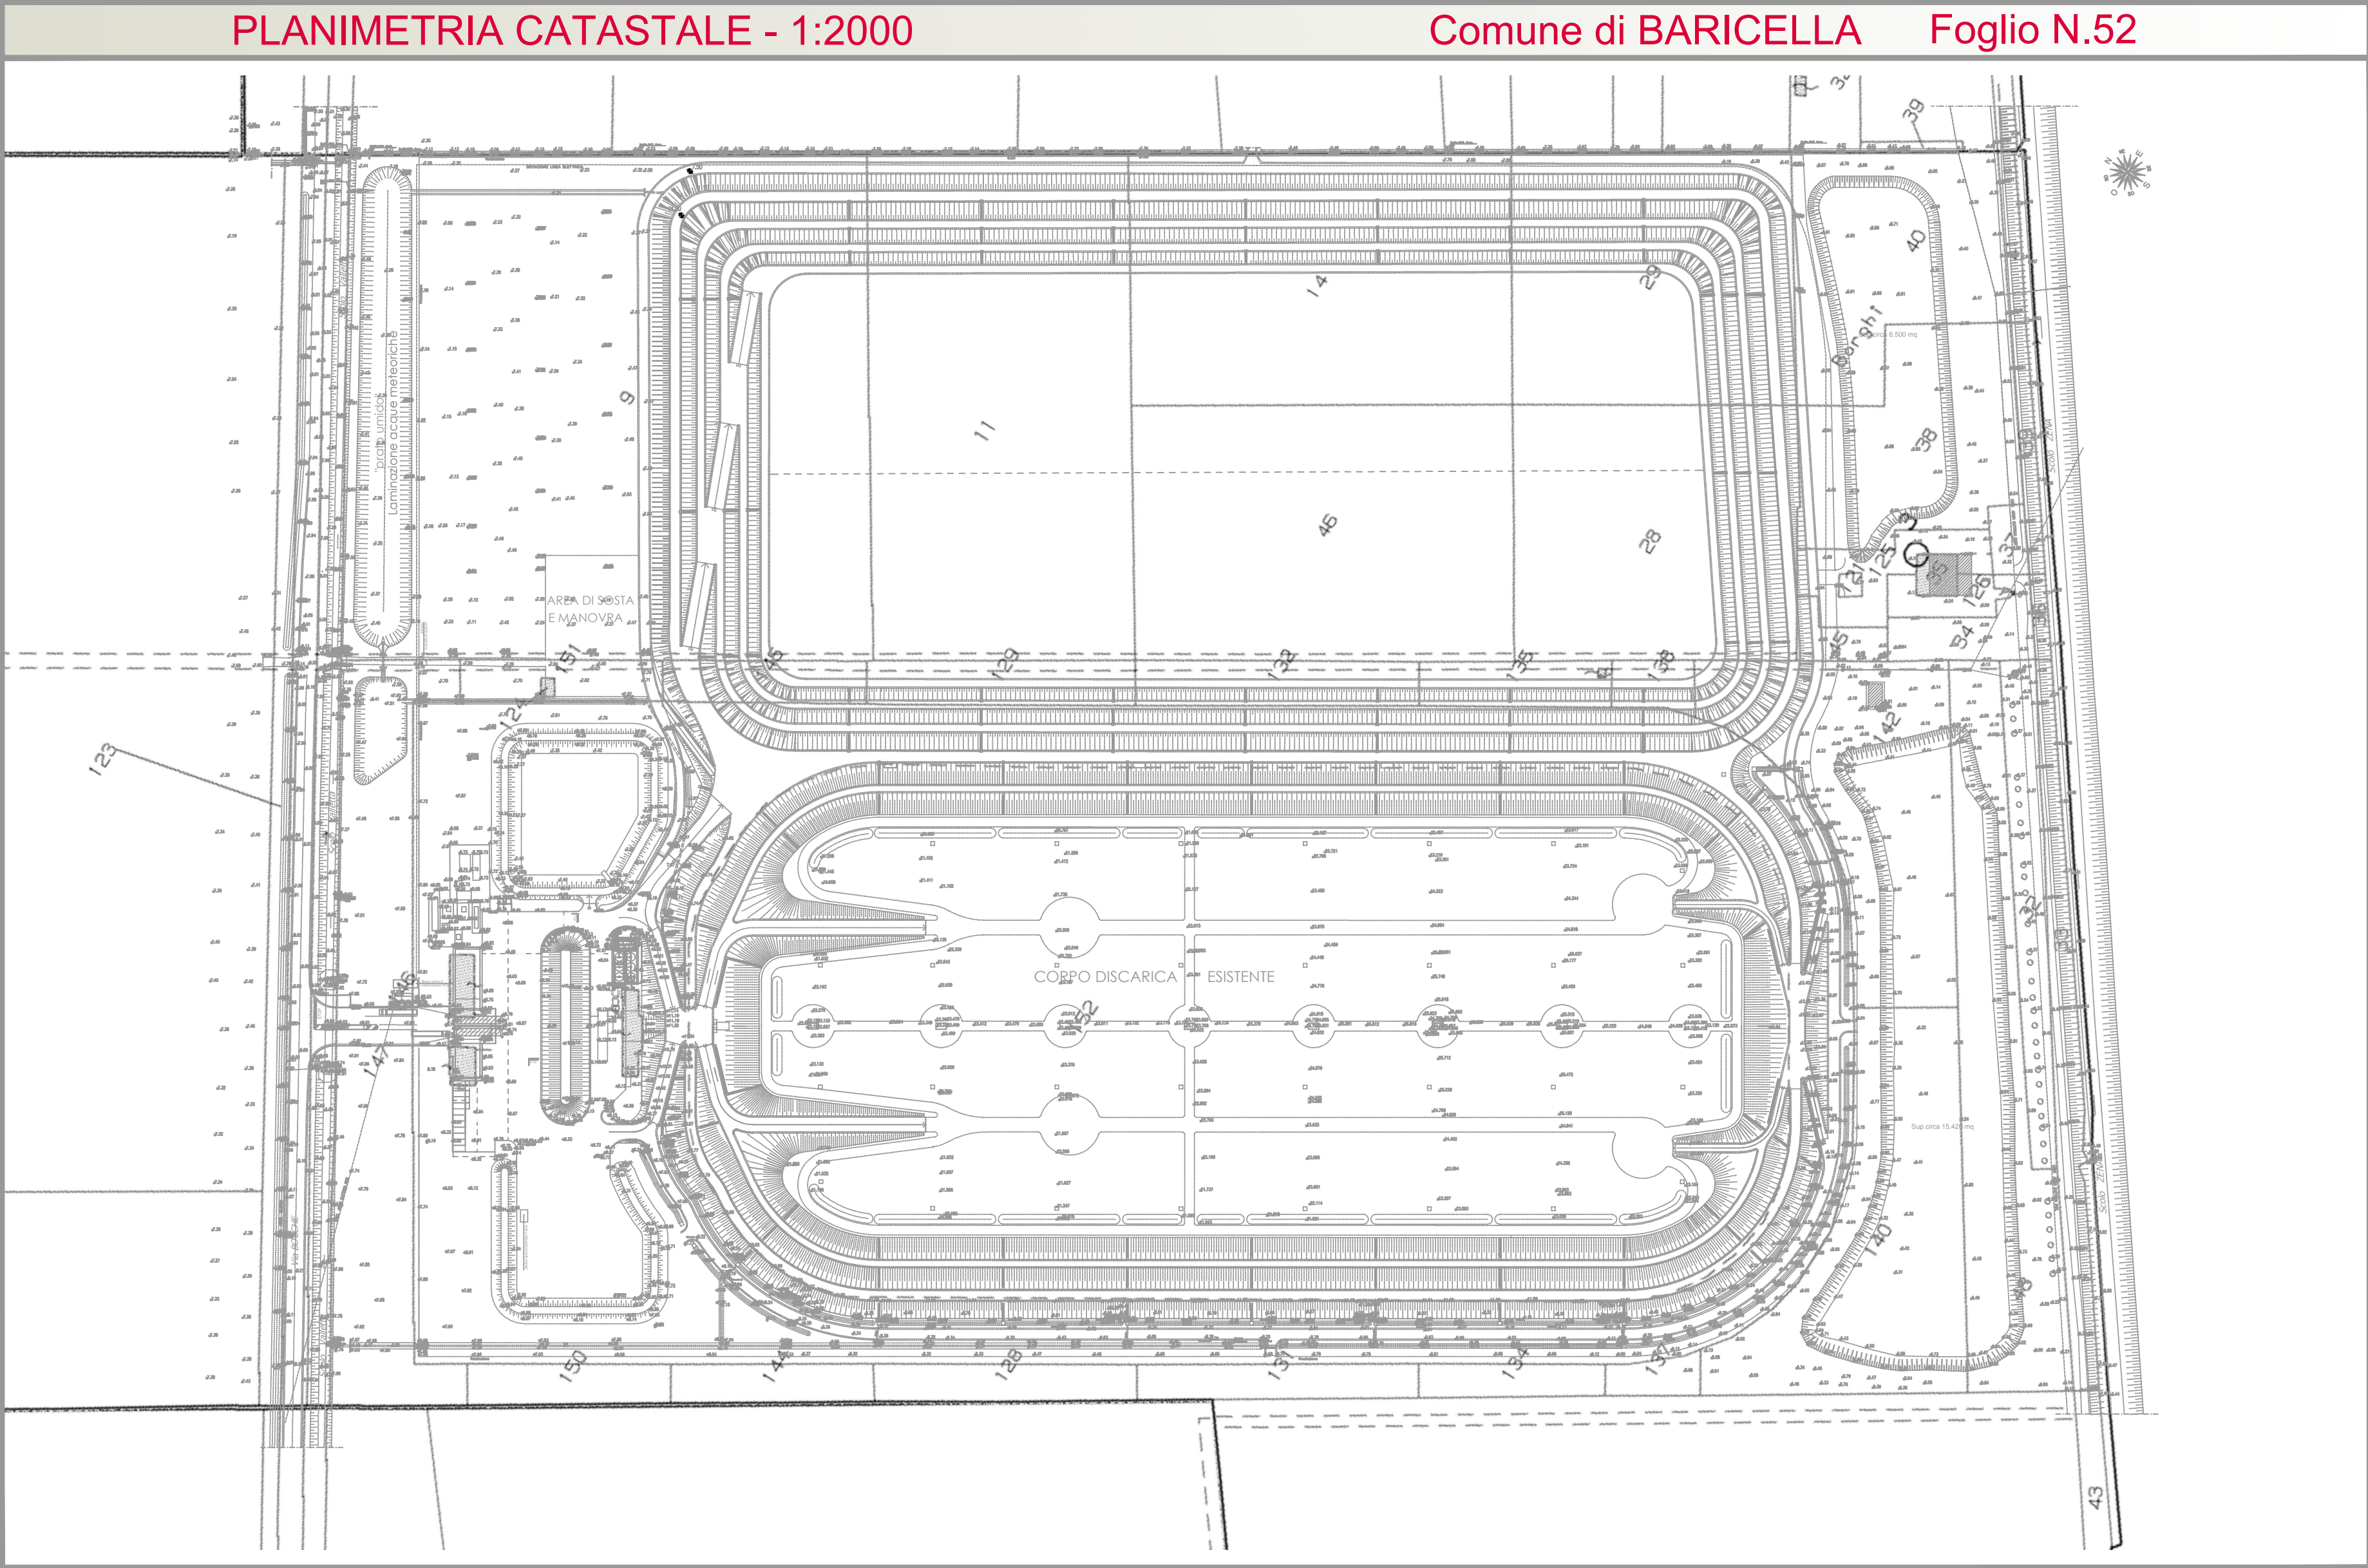

Discarica di rifiuti non pericolosi
Baricella (BO)

Valutazione di impatto ambientale
L.R. 9 del 18 maggio 1999 e s.m.i.

Documentazione Integrativa [I1]
PROGETTO DEFINITIVO
Progetto di ampliamento

ELABORATO 2
Planimetria di inquadramento territoriale

Approvato	C. Faraone		
Controllato	C. Faraone G.L. Bergonzini		
Redatto	V. Bretti		
Rev.	00		
Cod. Doc.	DS 02 BO VA 01 11 PL 02.00	Scala	1:1.000