


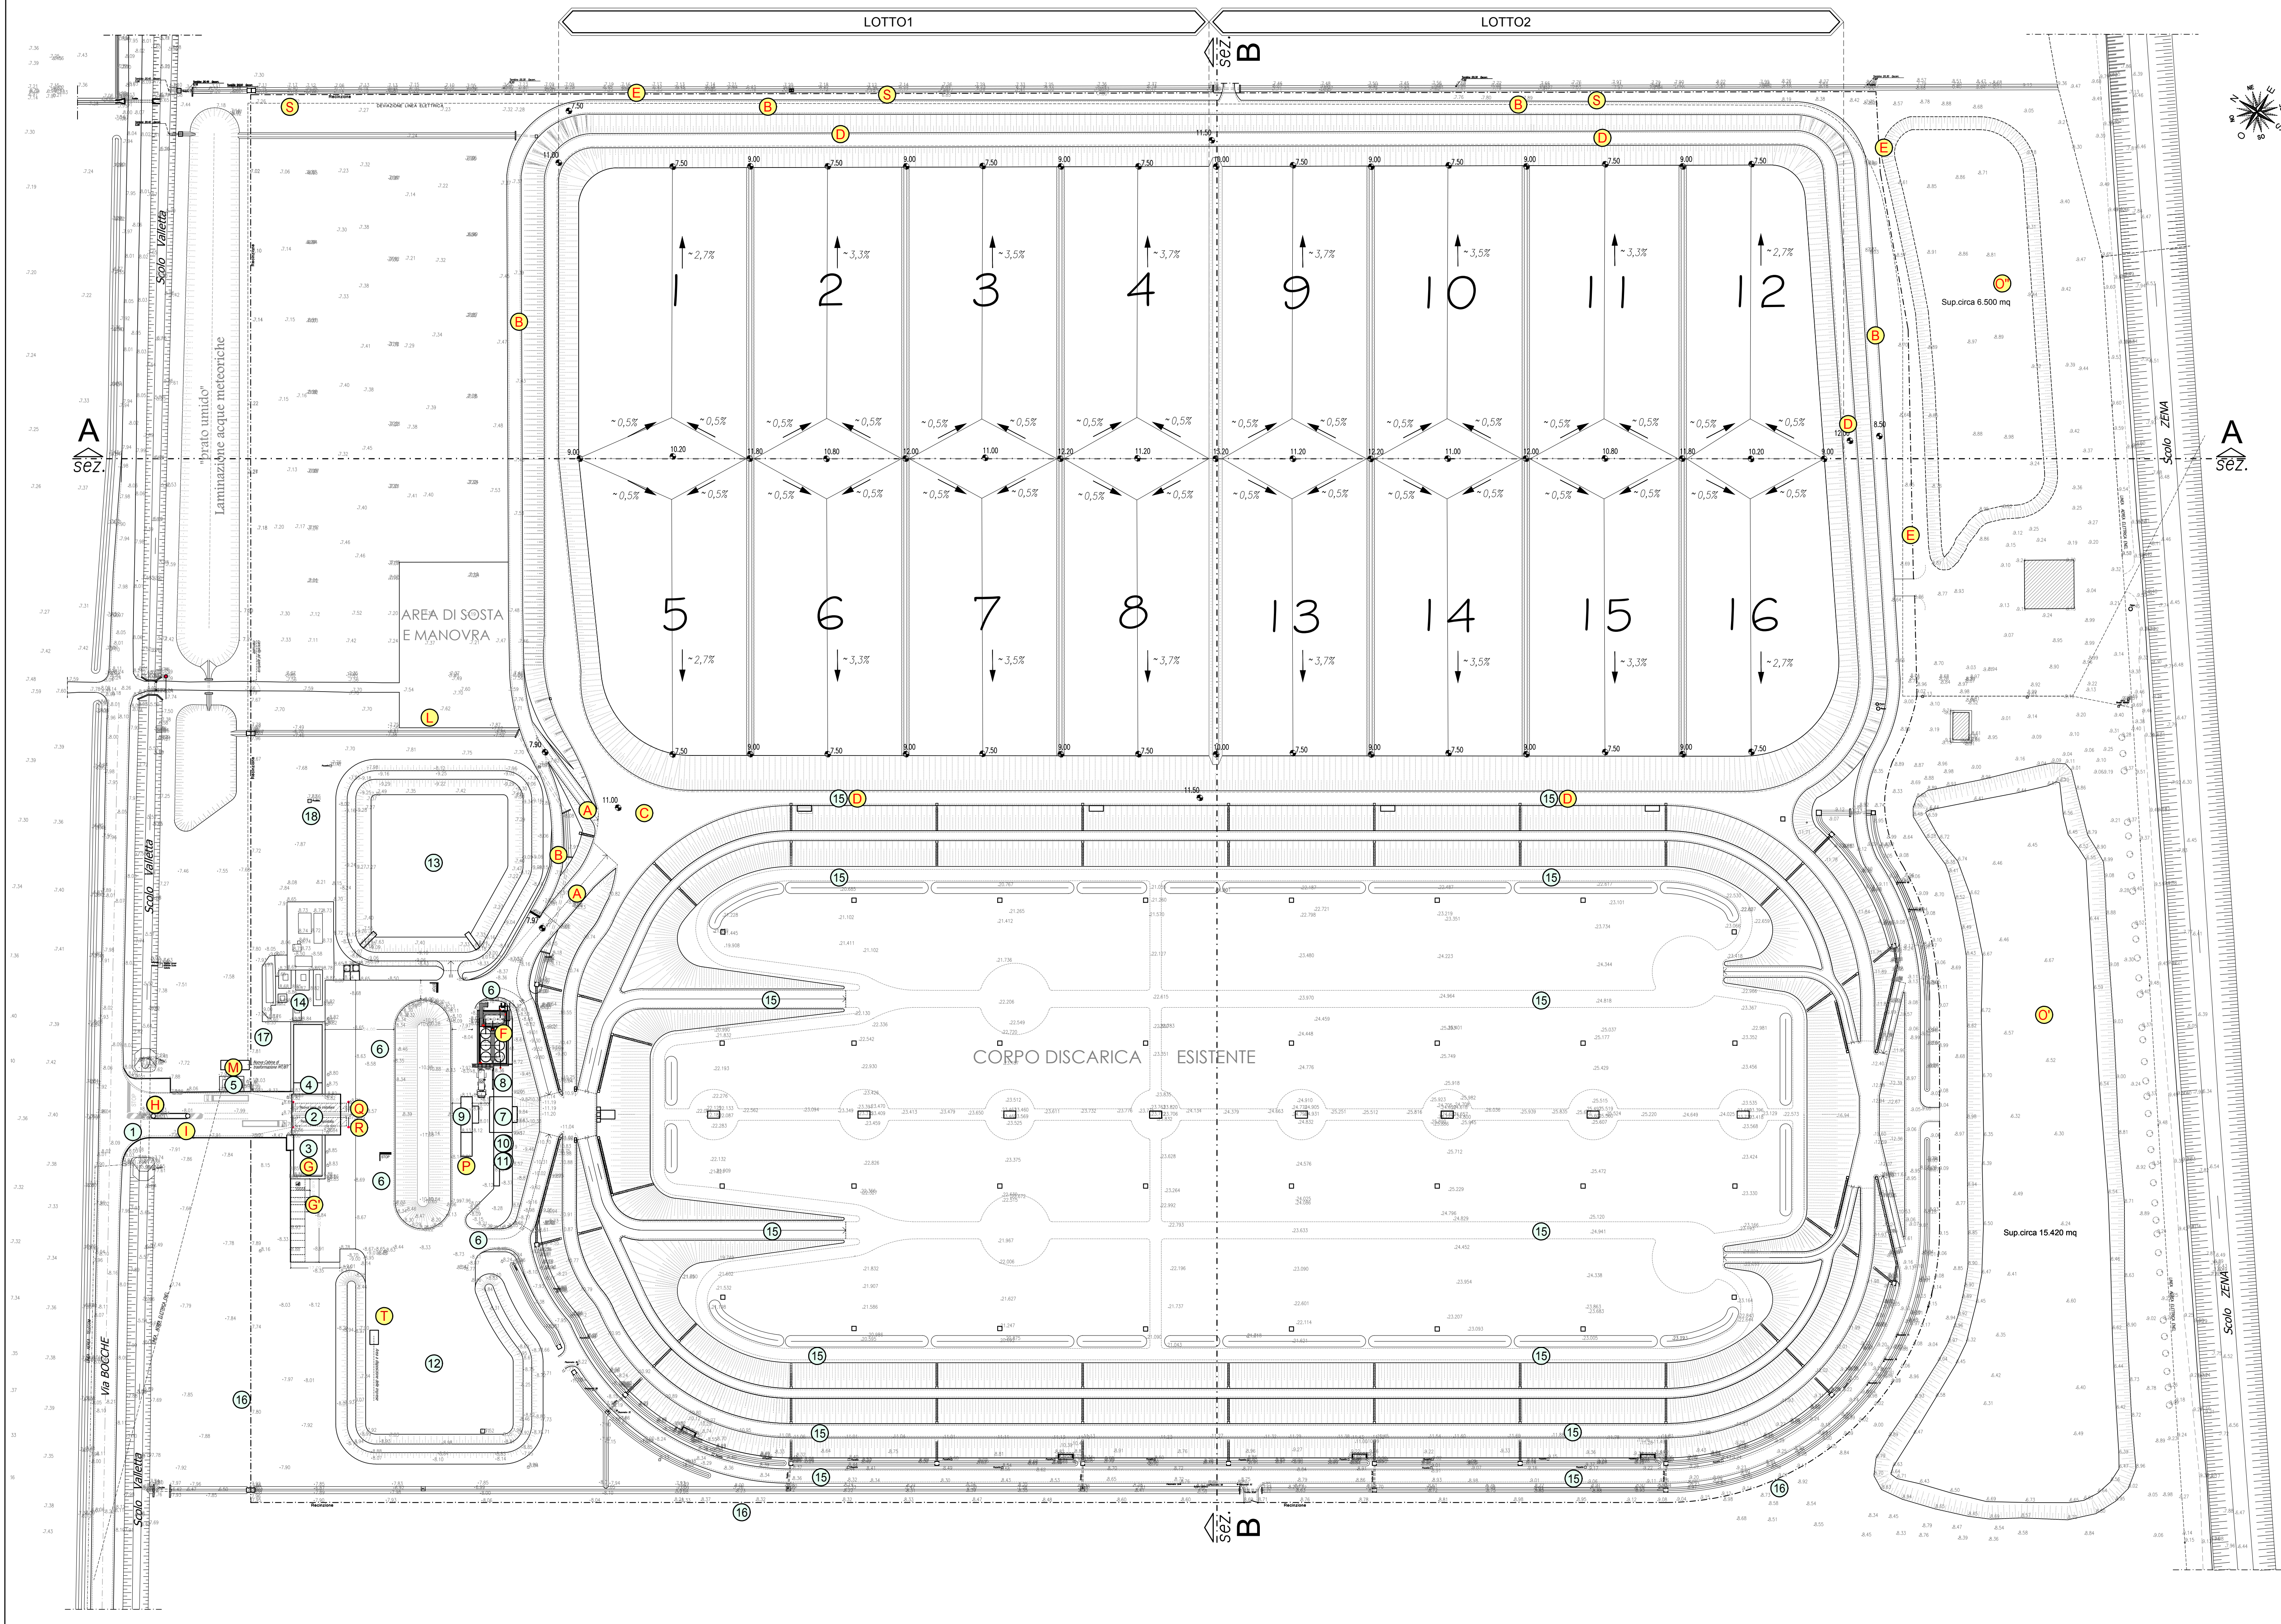

OPERE IN PROGETTO			
A	Viabilità di collegamento piazzale esistente / nuovo corpo discarica (non asfaltata)	I	Semaforo ingresso
B	Viabilità di servizio al piede e sul corpo discarica (non asfaltata)	L	Area di sosta e manovra
C	Area per sosta temporanea (circa 550 mq.)	M	Nuova Cabina di trasformazione MT/BT
D	Viabilità di servizio nuovo corpo discarica	O	Laghetto (area umida) esistente
E	Recinzione ampliamento impianto	O'	Laghetto (area umida) in progetto
F	Serbotati percolato aggiuntivi aumento capacità di stoccaggio	P	Inversione senso di percorrenza lavaggio ruote e nuova soletta in uscita
G	Ristrutturazione palazzina uffici con realizzazione di annessa pensilina	Q	Spostamento pesa a ponte esistente
G'	Parcheggio interno dipendenti	R	Realizzazione nuova pesa a ponte
H	Lampeggiante presegnale	S	Nuova linea ENEL MT
		T	Area accantieramento e stoccaggio

OPERE ESISTENTI	
1	Viabilità di accesso alla discarica da via Bocche con relativo manufatto di attraversamento dello scolo Valletta
2	Ingresso all'impianto con pesa a ponte e sovrastante tettoia di copertura della stessa
3	Fabbricato di servizio per il personale (uffici, spogliatoio, servizi igienici, ecc.)
4	Fabbricato locali tecnici (Cabina MT/BT, gruppo elettrogeno, quadro elettrico generale, magazzino, ricoveri mezzi, ecc.)
5	Manufatto impiantistica di allacciamento alla rete elettrica MT (Enel)
6	Piazzale di sosta e viabilità di raccordo al corpo discarica per automezzi e macchine operatrici
7	Fabbricati impianti tecnologici di processo primari e di servizio (pretrattamento ed aspirazione biogas, torce combustione biogas, gruppi di pompaggio impianti idrici)
8	Vasche di stoccaggio del percolato
9	Impianto automatico lavaggio ruote automezzi conferimento rifiuti
10	Vasche ed impiantistica di trattamento e riutilizzo delle acque di lavaggio automezzi
11	Vasca di raccolta reflui civili ed impiantistica di pompaggio ed invio tramite specifica condotta degli stessi all'impianto di depurazione di Minerbio - Bancella
12	Piazzale di stoccaggio materiali vari destinati ai lavori di realizzazione e/o esercizio della discarica
13	Bacino di invaso delle acque sotterranee intercettate dalla rete delle trincee di drenaggio poste sotto il fondo della discarica, per usi irrigui e/o antincendio
14	Gruppi elettrogeni sfruttamento biogas per produzione energia elettrica
15	Viabilità di servizio al piede e sul corpo discarica
16	Recinzione di confinamento perimetrale di tutto l'impianto
17	Barriera anti rumore di tipo stradale
18	Pozzo artesiano



*Discarica di rifiuti non pericolosi
Baricella (BO)*

Valutazione di impatto ambientale
L.R. 9 del 18 maggio 1999 e s.m.i.

Documentazione Integrativa [I1]
PROGETTO ESECUTIVO
Progetto di ampliamento

ELABORATO 5
Planimetria generale opere
di approntamento invaso

Approvato	E. Zamagni	
Controllato	C. Faraone G.L. Bergonzini	
Redatto	V. Bretti	
Rev.	00	Data 26/09/2016
Cod. Doc.	DS 02 BO VA 01 E1 PL 05.00	Scala 1:1.000

